




JA2  
Janela de alumínio

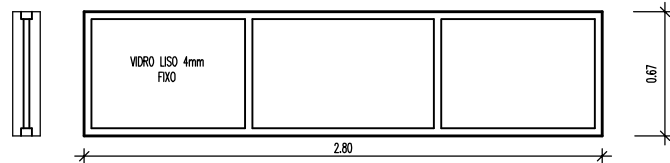


PM2  
0,90x2,10

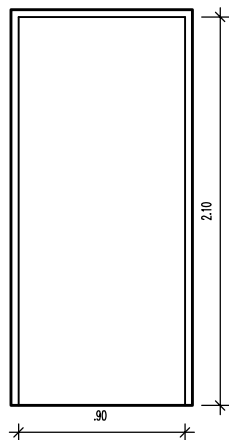


PM3  
0,90x2,10

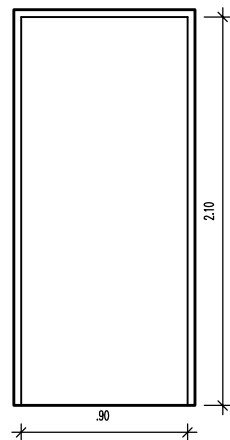


PM4  
1,80x2,10

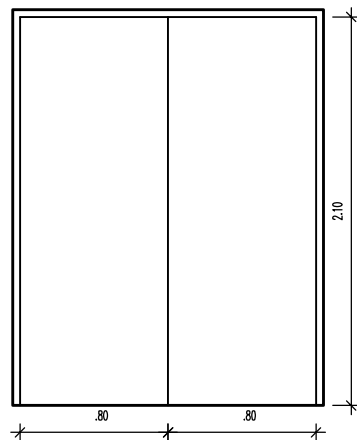




PM5  
1,80x2,10

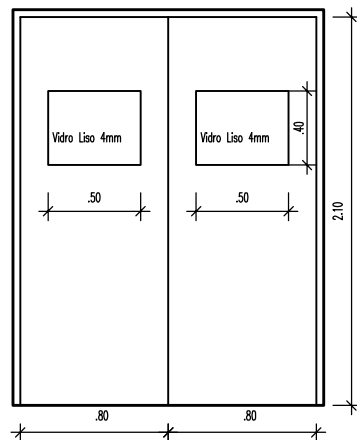




CANTEIRO  
ESCALA 1:30  
05 UNIDADES

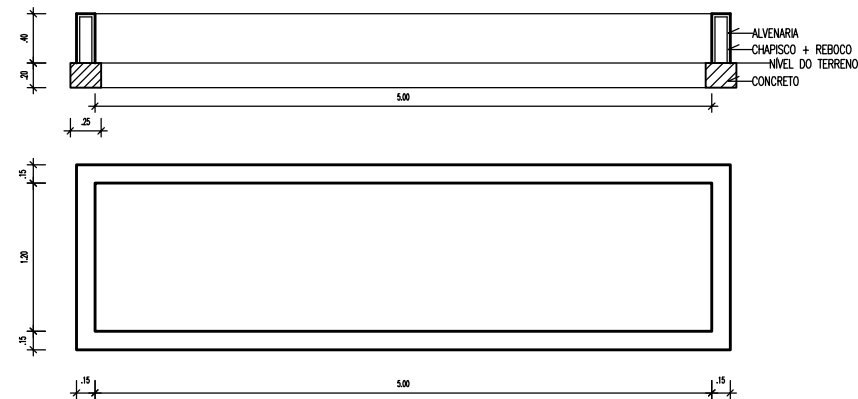

B.1 - BANCADA LATERAL  
2.00x0.64 - TAMPO LAMINADO

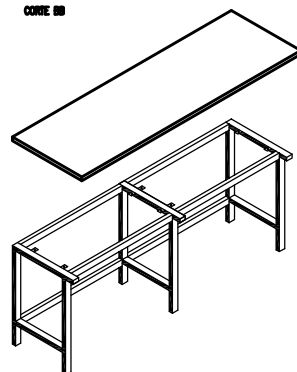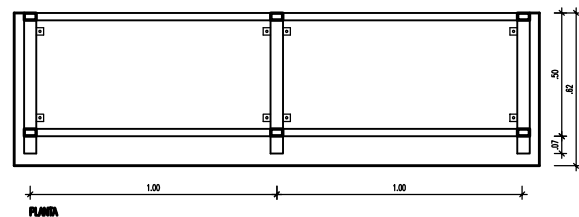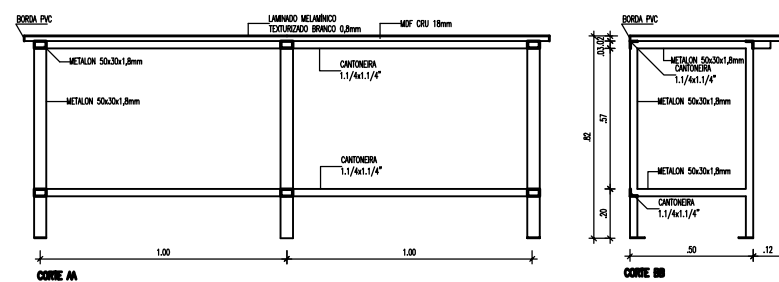

B.5 - BANCADA COM PIA DE AÇO INOX  
1.00X0.65

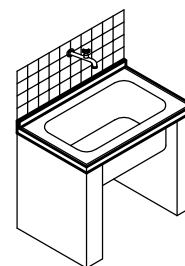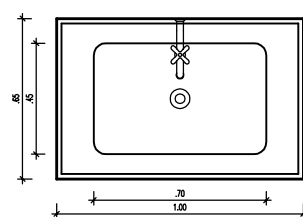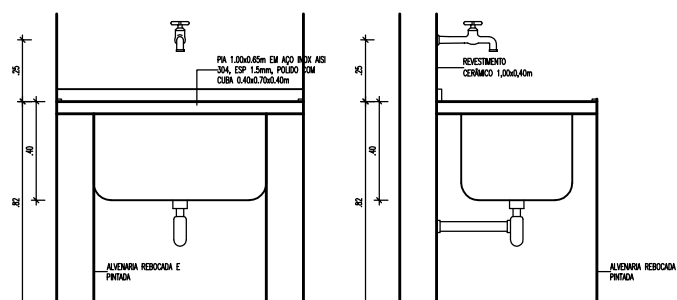

ORION CAROLINO  
ENGENHEIRO CIVIL - CREA 10330 AM/RR

	UNIVERSIDADE FEDERAL DO AMAZONAS PREFEITURA DO CAMPUS UNIVERSITÁRIO DEPARTAMENTO DE ENGENHARIA				
OBRA					
CAMPUS UNIVERSITÁRIO – SETOR SUL REFORMA DO BLOCO FARMÁCIA VIVA					
PROJETO					
ARQUITETURA					
PRANCHA					
DETALHES					
AUTOR DO PROJETO ORION CAROLINO ENGENHEIRO CIVIL – CREA 10330 AM/RR		ART/RIT	DESENHO ORION	DATA 2022	ESCALA 1:30

01.02.08.ARQ.0135