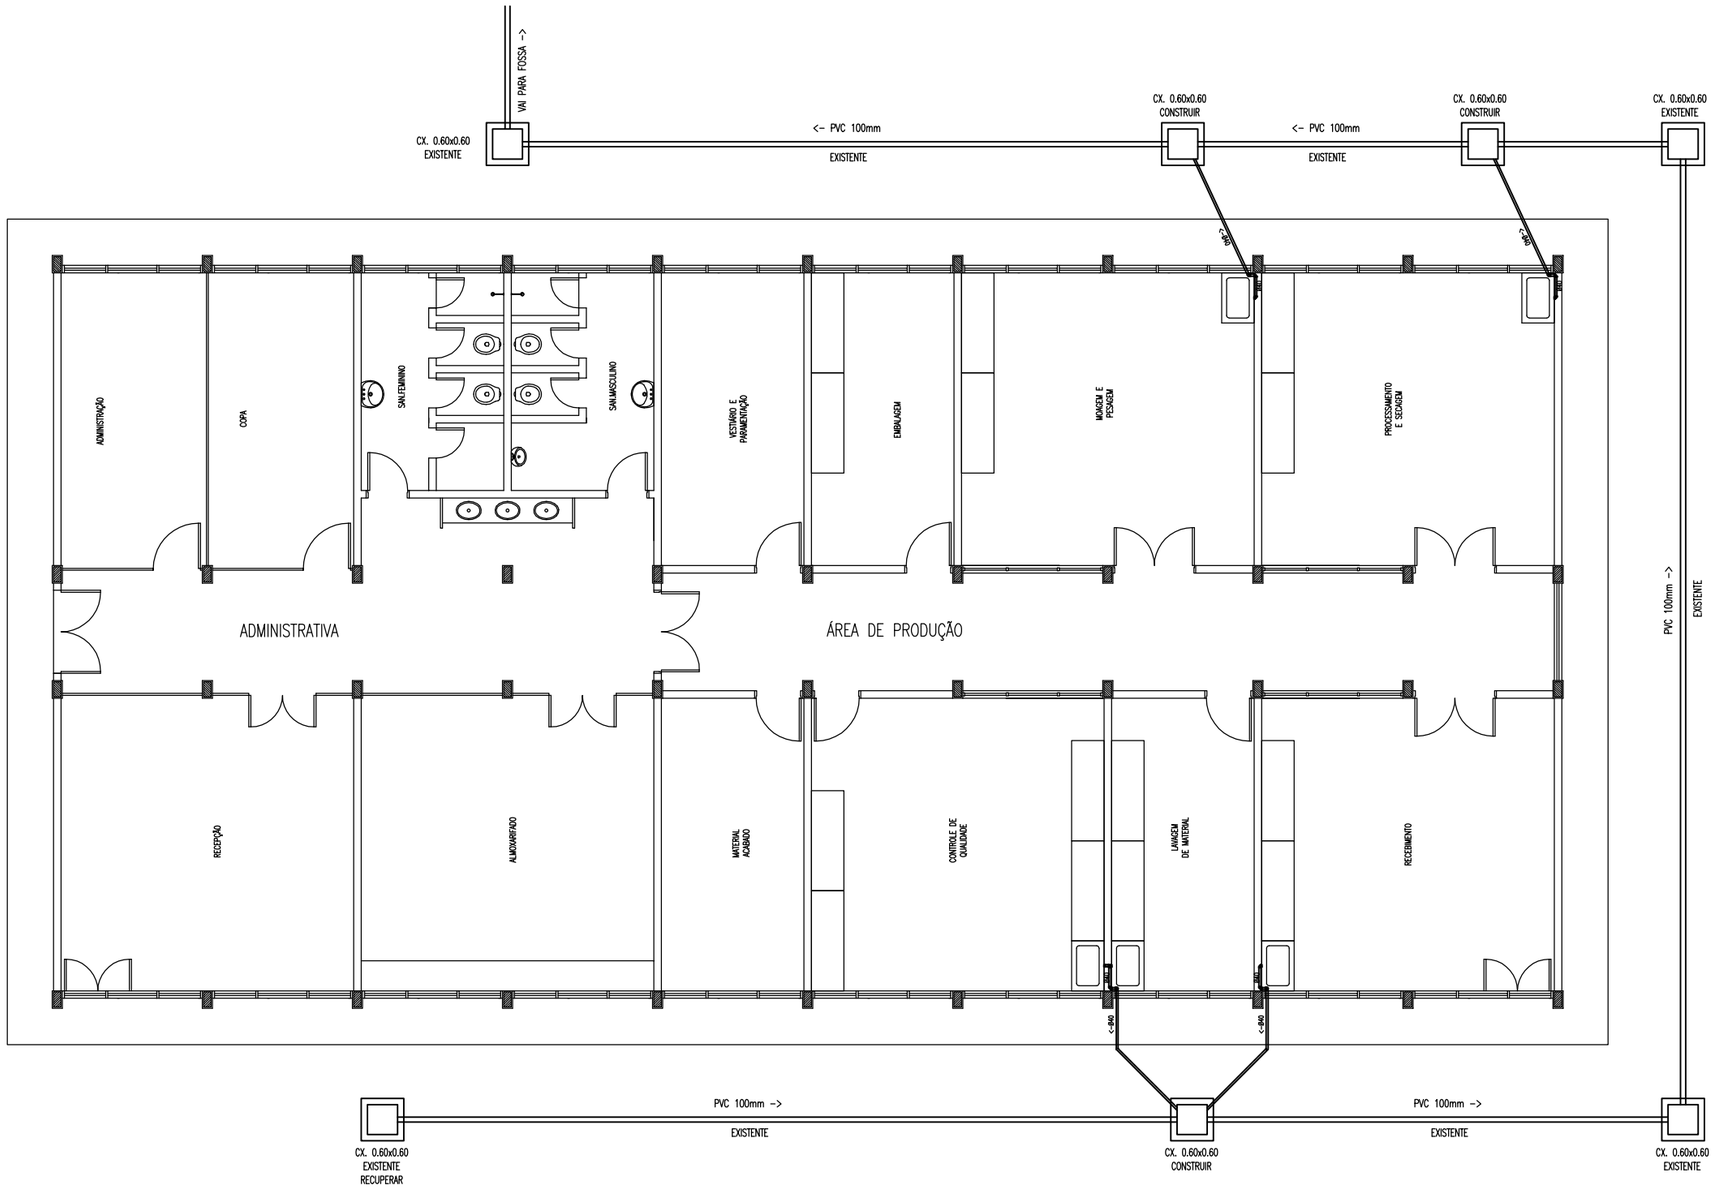

Documento assinado digitalmente
gov.br
ORION TEIXEIRA CAROLINO
Data: 22/09/2022 10:08:01-0300
Verifique em https://verificador.iti.br

ORION CAROLINO
ENGENHEIRO CIVIL – CREA 10330 AM/RR

UNIVERSIDADE FEDERAL DO AMAZONAS
PREFEITURA DO CAMPUS UNIVERSITÁRIO
DEPARTAMENTO DE ENGENHARIA

OBRA
CAMPUS UNIVERSITÁRIO – SETOR SUL
REFORMA DO BLOCO FARMÁCIA VIVA

PROJETO
INSTALAÇÃO SANITÁRIA

PRANCHA
INSTALAÇÃO SANITÁRIA

AUTOR DO PROJETO	ART/RTT	DESENHO	DATA	ESCALA
ORION CAROLINO ENGENHEIRO CIVIL – CREA 10330 AM/RR		ORION	2022	1:75

PRANCHA 01.02.08.SAN.0131