


FACHADA
ESCALA 1:50

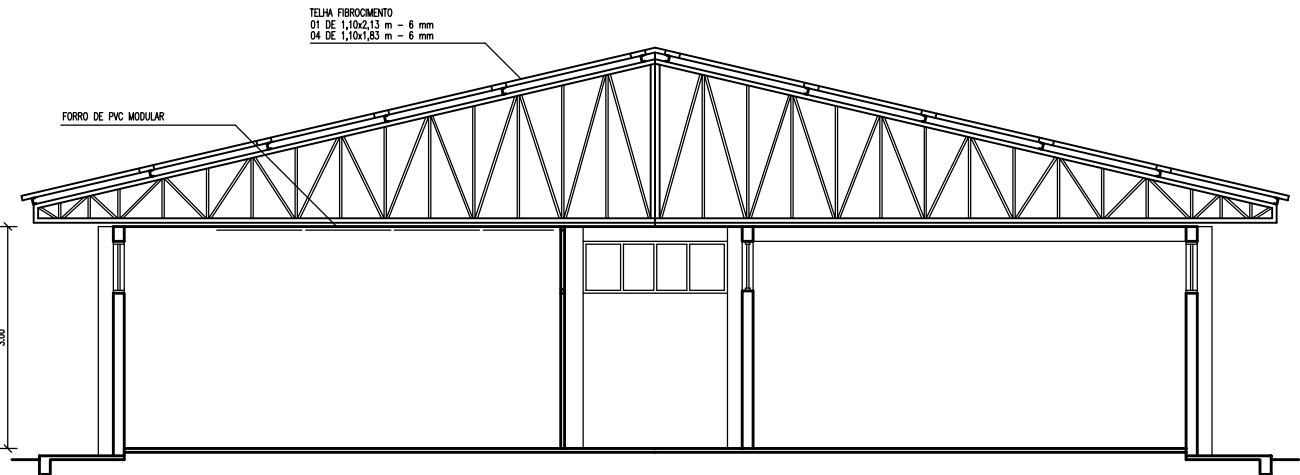

CORTE AA
ESCALA 1:50

ORION CAROLINO
ENGENHEIRO CIVIL - CREA 10330 AM/RR



UNIVERSIDADE FEDERAL DO AMAZONAS
PREFEITURA DO CAMPUS UNIVERSITÁRIO
DEPARTAMENTO DE ENGENHARIA



CAMPUS UNIVERSITÁRIO - SETOR SUL
REFORMA DO BLOCO FARMÁCIA VIVA

ARQUITETURA

CORTE E FACHADA

AUTOR DO PROJETO
ORION CAROLINO
ENGENHEIRO CIVIL - CREA 10330 AM/RR

ART/RIT

DESENHO
ORION

DATA
2022

ESCALA
1:75

PRANCHAS

01.02.08.ARQ.0134