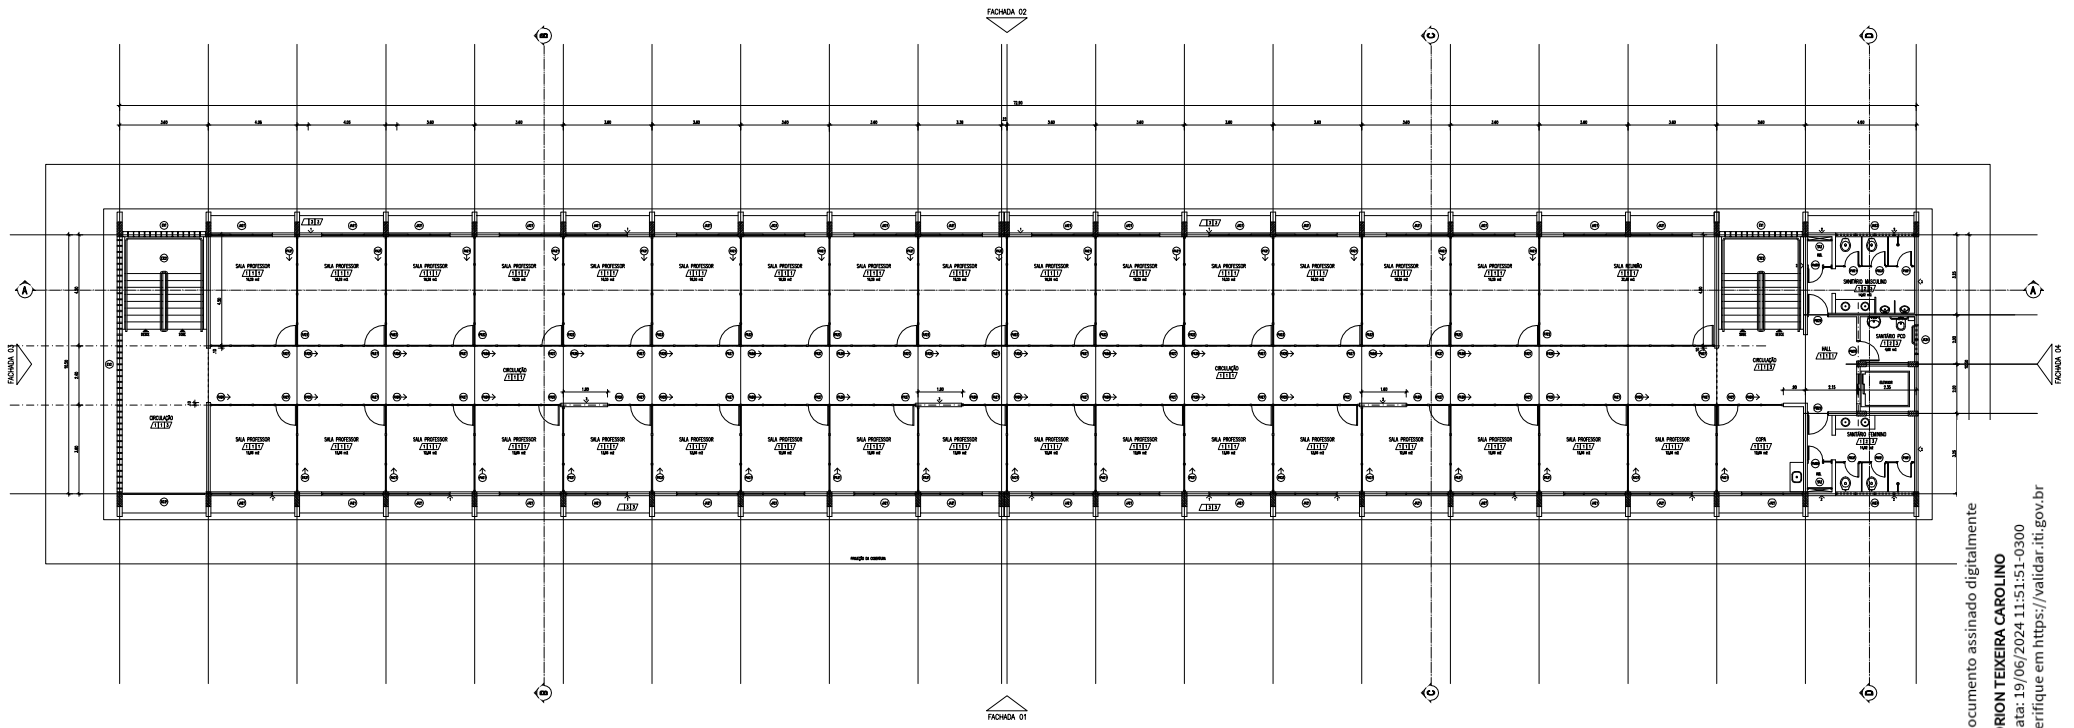

PLANTA BAIXA – PAVIMENTO 4
ESCALA 1:75

PISO	PAREDE	TETO
01 CERÂMICA PEI-5	01 PINTURA ACRÍLICA BRANCA	01 FORRO DE LAMBRI DE PVC COR CEREJEIRA
02 LADRILHO HIDRÁULICO 20x20 AMARELO	02 CERÂMICA 10x10 BRANCA	02 FORRO DE LAMBRI DE PVC BRANCO
	03 1> CERÂMICA 10x10 BEGE 2> PINTURA ACRÍLICA BRANCA	03 CHAPISCO + REBOCO + SELADOR + MASSA + PINTURA ACRÍLICA

ÁREAS	
PAVIMENTO 1	774,90 m2
PAVIMENTO 2	774,90 m2
PAVIMENTO 3	774,90 m2
PAVIMENTO 4	774,90 m2
PAVIMENTO INTERMEDIÁRIO	66,15 m2
TOTAL	3.154,76 m2

REVISÃO	
REVISÃO 01	Junho 2024

UNIVERSIDADE FEDERAL DO AM
PREFEITURA DO CAMPUS UNIVERSITÁRIO
DEPARTAMENTO DE ENGENHARIA

OBRA: CAMPUS UNIVERSITÁRIO – SETOR NORTE
FES – COMPLEMENTAÇÃO

PROJETO: ARQUITETURA

PRANCHA: PLANTA BAIXA – PAVIMENTO 4

AUTOR DO PROJETO	ART/TTT	DESENHO	DATA	ESCALA
ORION CAROLINO ENGENHARIA CIVIL – CREA 10.000-AM/RR	AM20200209441	ORION	2024	1:75

PRANCHA: 01.01.03.ARQ.0245

Documento assinado digitalmente
ORION TEIXEIRA CAROLINO
Data: 19/06/2024 11:51:51-0300
Verifique em https://validar.iti.gov.br
gov.br