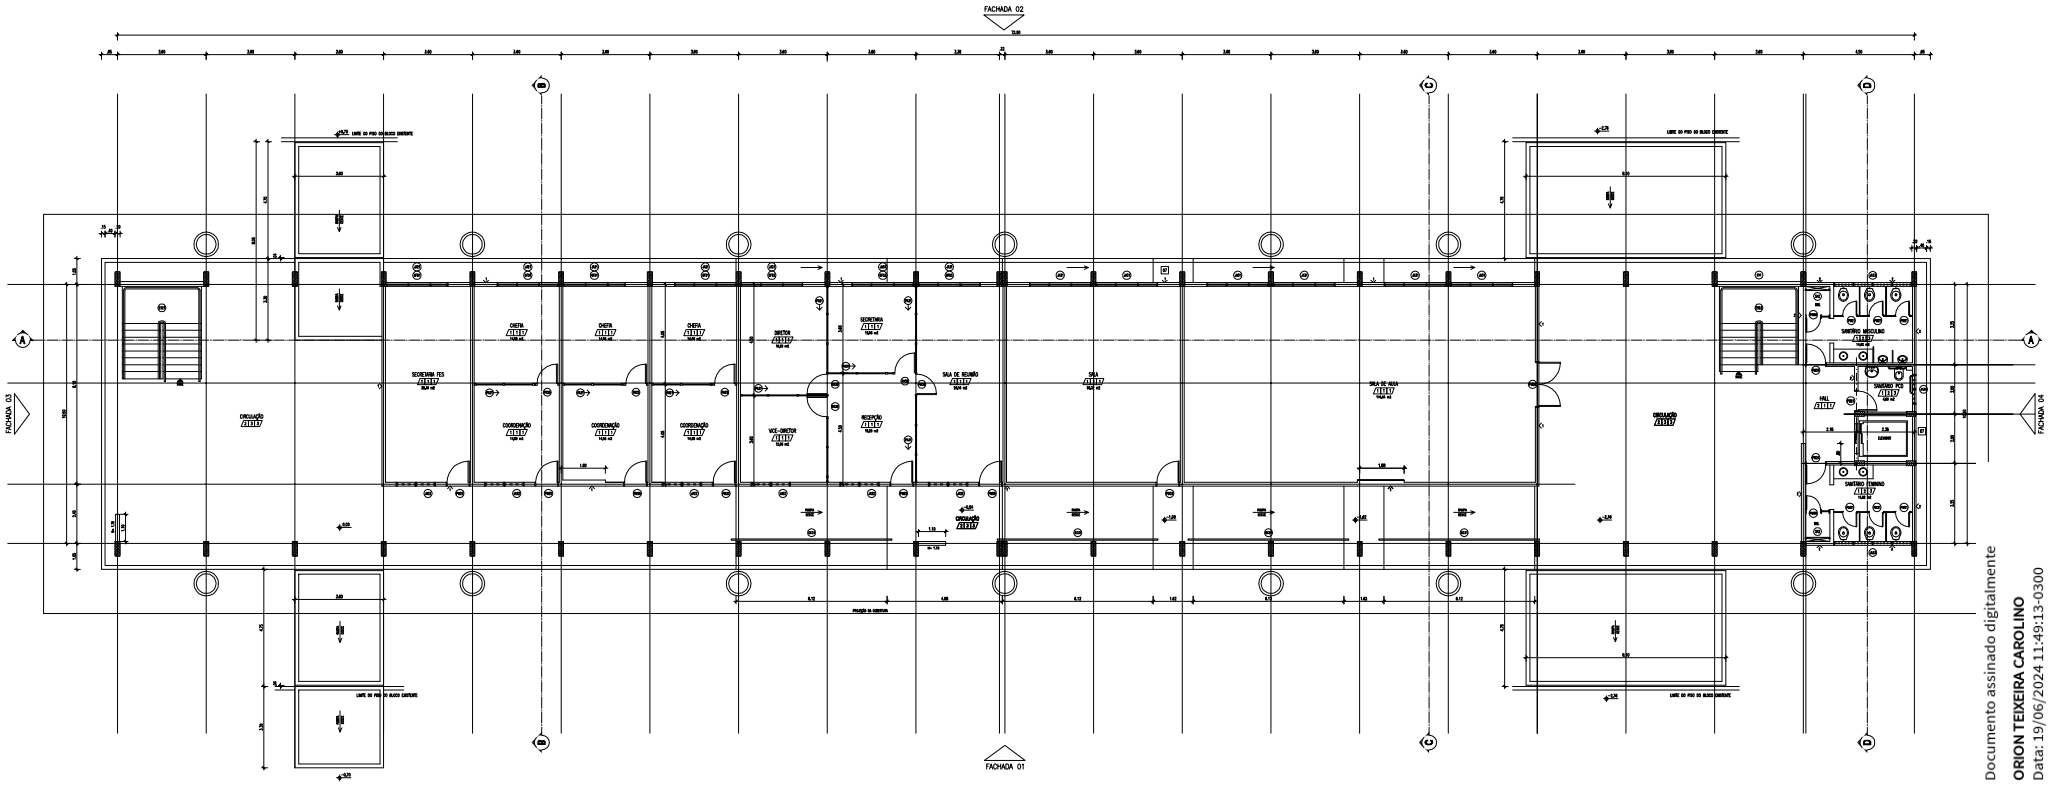

PLANTA BAIXA – PAVIMENTO 1

ESCALA 1/75

ACABAMENTOS

PISO	PAREDE	TETO
/01 CERÂMICA PEI-5	01 PINTURA ACRÍLICA BRANCA	01/ FORRO DE LAMBRI DE PVC COR CEREJEIRA
/02 LADRILHO HIDRÁULICO 20x20 AMARELO	02 CERÂMICA 10x10 BRANCA	02/ FORRO DE LAMBRI DE PVC BRANCO
	03 1> CERÂMICA 10x10 BEGE 2> PINTURA ACRÍLICA BRANCA	03/ CHAPISCO + REBOCO + SELADOR + MASSA + PINTURA ACRÍLICA

ÁREAS	
PAVIMENTO 1	774,90 m2
PAVIMENTO 2	774,90 m2
PAVIMENTO 3	774,90 m2
PAVIMENTO 4	774,90 m2
PAVIMENTO INTERMEDIÁRIO	60,15 m2
TOTAL	3.154,76 m2

REVISÃO	
REVISÃO 01	Junho 2024

UNIVERSIDADE FEDERAL DO AMAZONAS
PREFEITURA DO CAMPUS UNIVERSITÁRIO
DEPARTAMENTO DE ENGENHARIA

OBRA: CAMPUS UNIVERSITÁRIO – SETOR NORTE
FES – COMPLEMENTAÇÃO

PROJETO: ARQUITETURA

PRANCHA: PLANTA BAIXA – PAVIMENTO 1

AUTOR DO PROJETO	ART/RTT	DESENHO	DATA	ESCALA
ORION CAROLINO ENGENHEIRO CIVIL – CREA 10200-MG/RR	AM20200209441	ORION	2024	1:75

PRANCHA: 01.02.32.ARQ.02

Documento assinado digitalmente
gov.br
ORION TEIXEIRA CAROLINO
Data: 19/06/2024 11:49:13-0300
Verifique em https://validar.iti.gov.br