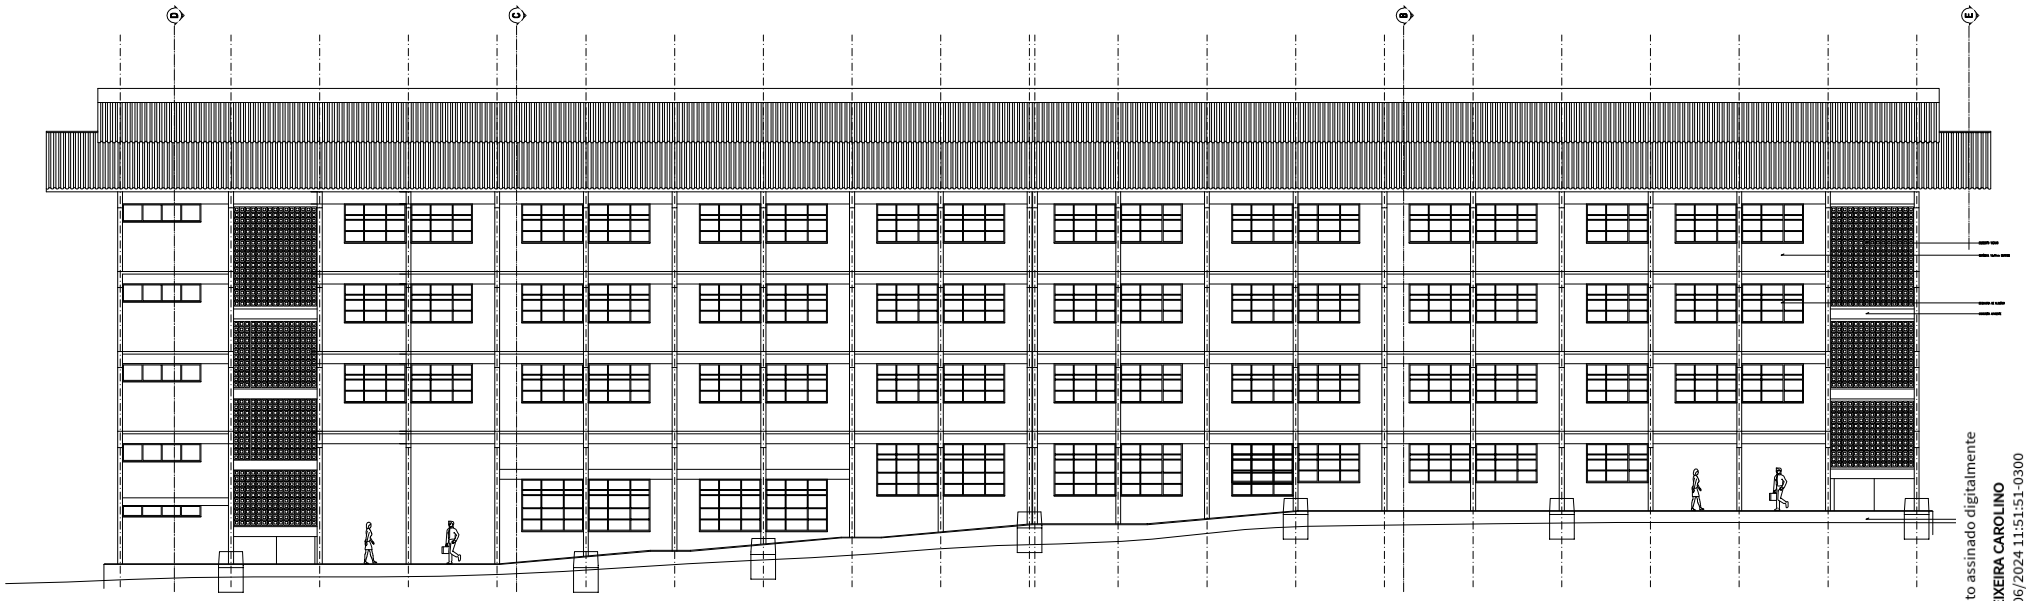

FACHADA 02
ESCALA 1:75

REVISÃO	
REVISÃO 01	Junho 2024

UNIVERSIDADE FEDERAL DO AMAZONAS
PREFEITURA DO CAMPUS UNIVERSITÁRIO
DEPARTAMENTO DE ENGENHARIA

OBRA	CAMPUS UNIVERSITÁRIO – SETOR NORTE FES – COMPLEMENTAÇÃO
PROJETO	ARQUITETURA
PRANCHA	FACHADA 2

AUTOR DO PROJETO	ART/TTT	DESENHO	DATA	ESCALA
ORION CAROLINO ENGENHEIRO CIVIL – CREA 10.000-AM/RR	AM20200209441	ORION	2024	1:75

PRANCHA 01.01.03.ARQ.0247

Documento assinado digitalmente
ORION TEIXEIRA CAROLINO
Data: 19/06/2024 11:51:51-0300
Verifique em https://validar.iti.gov.br
gov.br