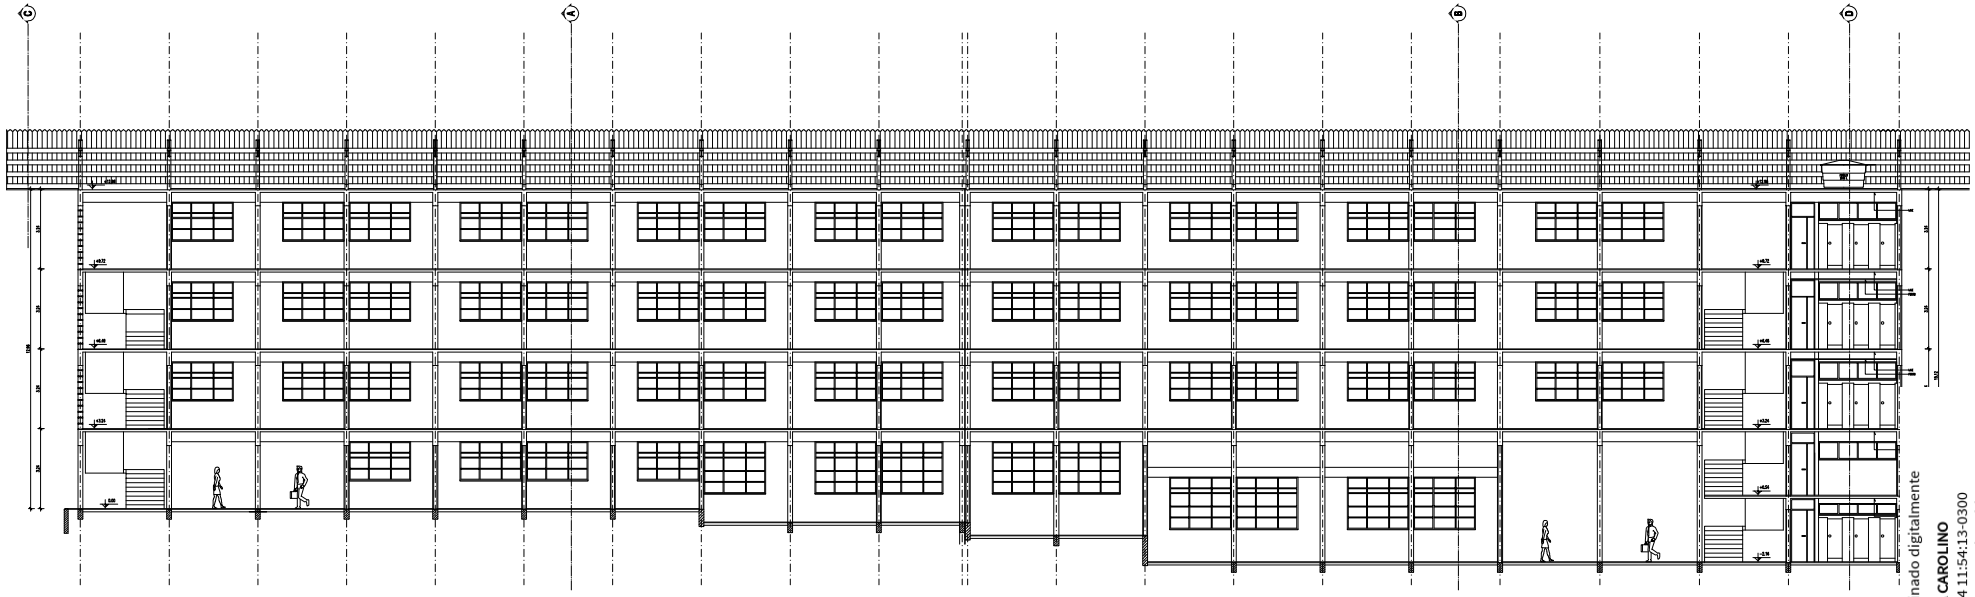

CORTE AA

REVISÃO	
REVISÃO 01	Junho 2024

UNIVERSIDADE FEDERAL DO AMAZONAS
PREFEITURA DO CAMPUS UNIVERSITÁ....
DEPARTAMENTO DE ENGENHARIA

OBRA	CAMPUS UNIVERSITÁRIO – SETOR NORTE FES – COMPLEMENTAÇÃO
PROJETO	ARQUITETURA
PRANCHA	CORTE AA

AUTOR DO PROJETO	ART/RTT	DESENHO	DATA	ESCALA
ORION CAROLINO ENGENHEIRO CIVIL – CREA 10200-AM/RR	AM20240209441	ORION	2024	1:75

PRANCHA 01.01.03.ARQ.02

Documento assinado digitalmente
gov.br
ORION TEIXEIRA CAROLINO
Data: 19/06/2024 11:54:13-0300
Verifique em https://validar.iti.gov.br