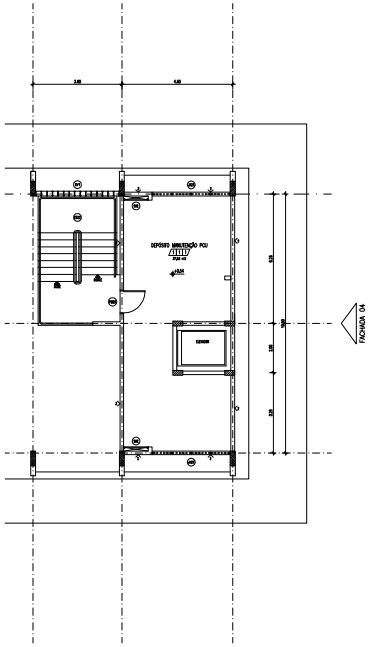

PLANTA BAIXA – PAVIMENTO INTERMEDIÁRIO
ESCALA 1:25

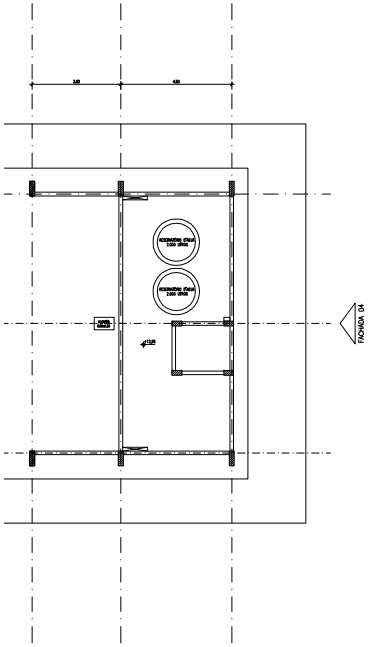

PLANTA BAIXA – RESERVATÓRIOS
ESCALA 1:25

REVISÃO	
REVISÃO 01	Junho 2024

UNIVERSIDADE FEDERAL DO AM
PREFEITURA DO CAMPUS UNIVERSITÁRIO
DEPARTAMENTO DE ENGENHARIA

OBRA: CAMPUS UNIVERSITÁRIO – SETOR NORTE
FES – COMPLEMENTAÇÃO

PROJETO: ARQUITETURA

PRANCHA: PAVIMENTO INTERMEDIÁRIO E RESERVATÓRIOS

AUTOR DO PROJETO	ART/RTT	DESENHO	DATA	ESCALA
ORION CAROLINO ENGENHEIRO CIVIL – CREA 10200-AM/RR	AM20240229441	ORION	2024	1:25

PRANCHA: 01.01.03.ARQ.0251

Documento assinado digitalmente
gov.br
ORION TEIXEIRA CAROLINO
Data: 19/06/2024 11:54:13-0300
Verifique em https://validar.iti.gov.br