FACHADA 4

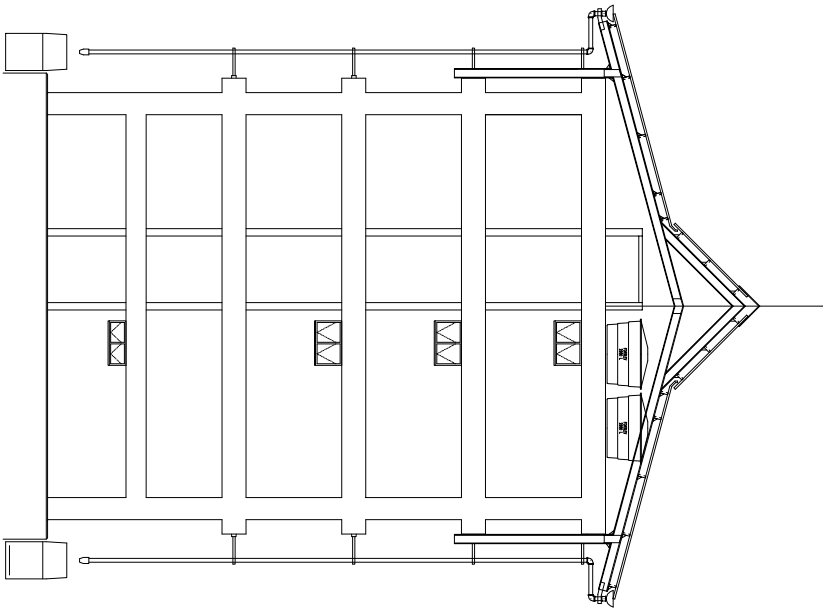

FACHADA 3

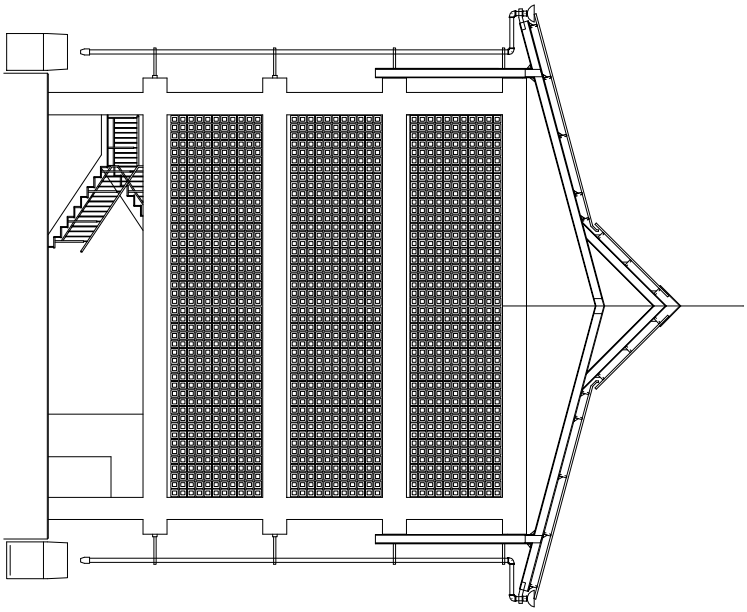

REVISÃO

REVISÃO 01 — Junho 2024

UNIVERSIDADE FEDERAL DO AMAZONAS

PREFEITURA DO CAMPUS UNIVERSITÁRIO

DEPARTAMENTO DE ENGENHARIA

OBRA: CAMPUS UNIVERSITÁRIO – SETOR NORTE

PROJETO: FES – COMPLEMENTAÇÃO

PROJETO: ARQUITETURA

FACHADA 3 E FACHADA 4

ESCALA: 1:50 | DATA: Junho 2024 | DESENHO: WORK | REVISÃO: 01

ARQUIVO: 01.01.03.ARQ.0246

Documento assinado digitalmente

gov.br

ORION TEIXEIRA CAROLINO

Data: 19/06/2024 11:51:51-0300

Verifique em https://validar.iti.gov.br