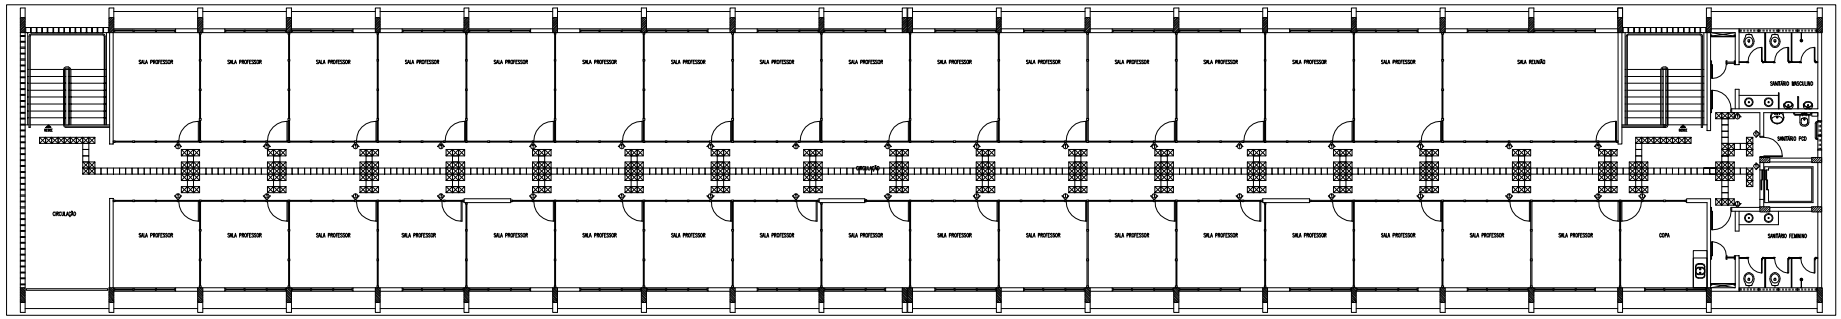

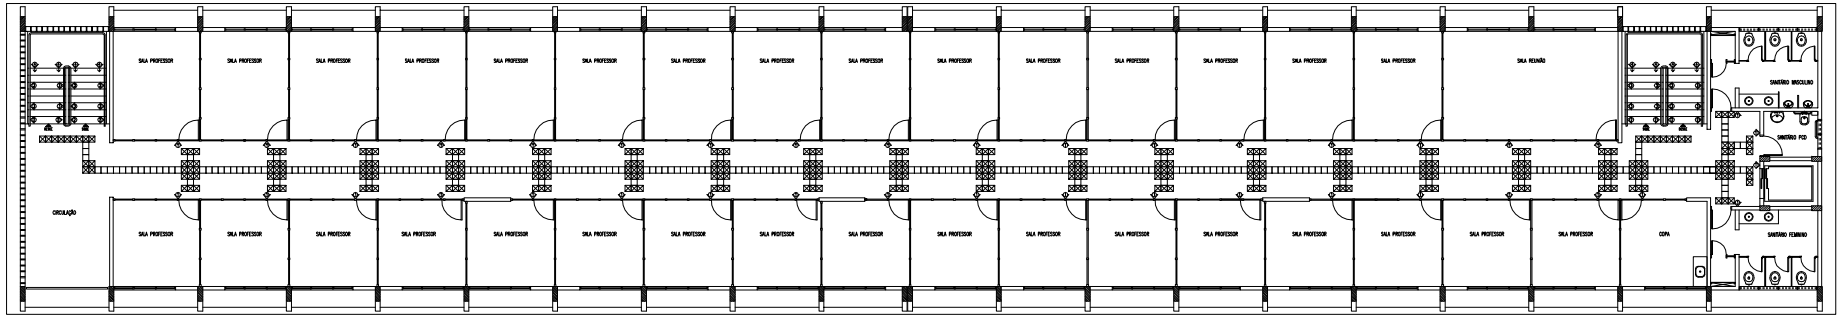

LEGENDA

SÍMBOLO	TIPO
	PISO TÁTIL DIRECIONAL EM LADRILHO HIDRÁULICO NO PAVIMENTO 1 PISO TÁTIL DIRECIONAL EM AÇO INOX PARAFUSADO NO PISO NOS PAVIMENTOS 2, 3, 4
	PISO TÁTIL ALERTA EM LADRILHO HIDRÁULICO NO PAVIMENTO 1 PISO TÁTIL ALERTA EM AÇO INOX PARAFUSADO NO PISO NOS PAVIMENTOS 2, 3, 4
1	PLACA TÁTIL RELEVO BRAILLE, ACRÍLICO 7x4cm, PARA PORTA
2	PLACA TÁTIL RELEVO BRAILLE, ALUMÍNIO 10x3cm, PARA CORRIMÃO
3	ANEL DE BORRACHA PARA CORRIMÃO
4	SINALIZADOR VISUAL DEGRAUS 7x3cm
5	MAPA TÁTIL

DETALHE

PISO TÁTIL DIRECIONAL 25x25cm

PISO TÁTIL ALERTA 25x25cm

REVISÃO	
REVISÃO 01	Junho 2024

UNIVERSIDADE FEDERAL DO AMAZONAS
PREFEITURA DO CAMPUS UNIVERSITÁRIO
DEPARTAMENTO DE ENGENHARIA

OBRA: CAMPUS UNIVERSITÁRIO – SETOR NORTE
FES – COMPLEMENTAÇÃO

PROJETO: ACESSIBILIDADE

PRANCHA: PAVIMENTO 3 E PAVIMENTO 4

AUTOR DO PROJETO	ART/TTT	DESENHO	DATA	ESCALA
ORION CAROLINO ENGENHARIA CIVIL – CREA 10200-00/RN	AM20200209441	ORION	2024	1:75

PRANCHA: 01.01.03.ACE.0142

Documento assinado digitalmente
gov.br
ORION TEIXEIRA CAROLINO
Data: 19/06/2024 11:44:56-0300
Verifique em https://validar.iti.gov.br