


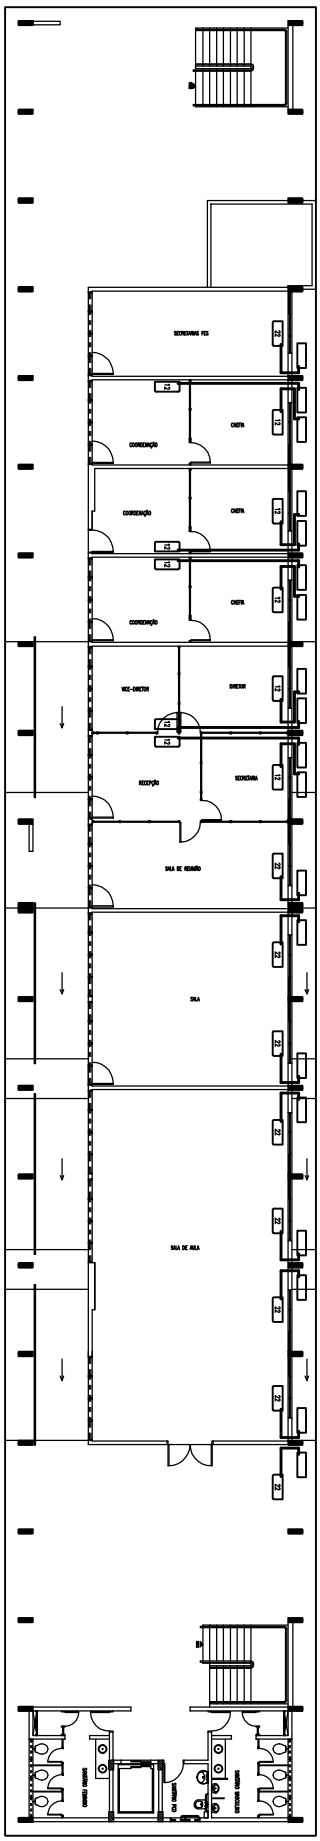


CONDICIONADORES

CD1 CONDICIONADOR DE AR TIPO SPLIT
CAPACIDADE 22.000 BTU
ALIMENTAÇÃO 220 V 2F+T

CD2 CONDICIONADOR DE AR TIPO SPLIT
CAPACIDADE 12.000 BTU
ALIMENTAÇÃO 220 V 2F+T

CD3 CONDICIONADOR DE AR TIPO SPLIT
CAPACIDADE 9.000 BTU
ALIMENTAÇÃO 220 V 2F+T

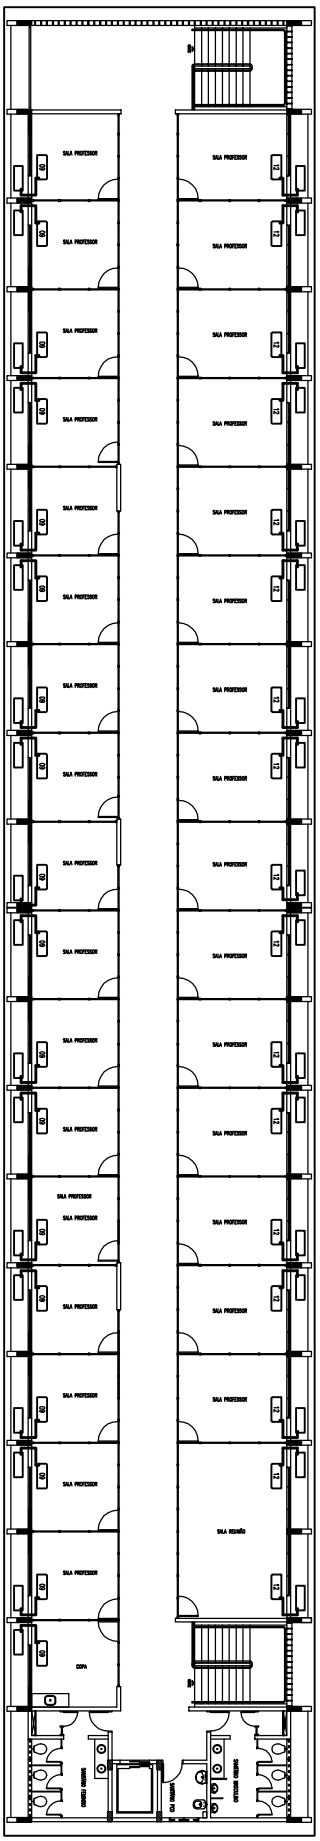UNIVERSIDADE FEDERAL DO AMAZONAS
REITORIA DO CAMPUS UNIVERSITÁRIO
SUPERINTENDÊNCIA DE ENGENHARIA

CAMPUS UNIVERSITÁRIO – SETOR NORTE
FES – COEUFES/ICSEZ

INSTALAÇÃO DE AR CONDICIONADO

PAVIMENTO 1 E PAVIMENTO 2

| REV | DATA | DESCRIÇÃO | VISTO |
|---|---|---|---|
| 00 | 12/2022 | EMISSÃO INICIAL | |

ESCALA: 1:50

01.01.03.ARC.0141

Documento assinado digitalmente
gov.br
ORION TEIXEIRA CAROLINO
Data: 19/06/2024 11:44:56-0300
Verifique em https://validar.iti.gov.br