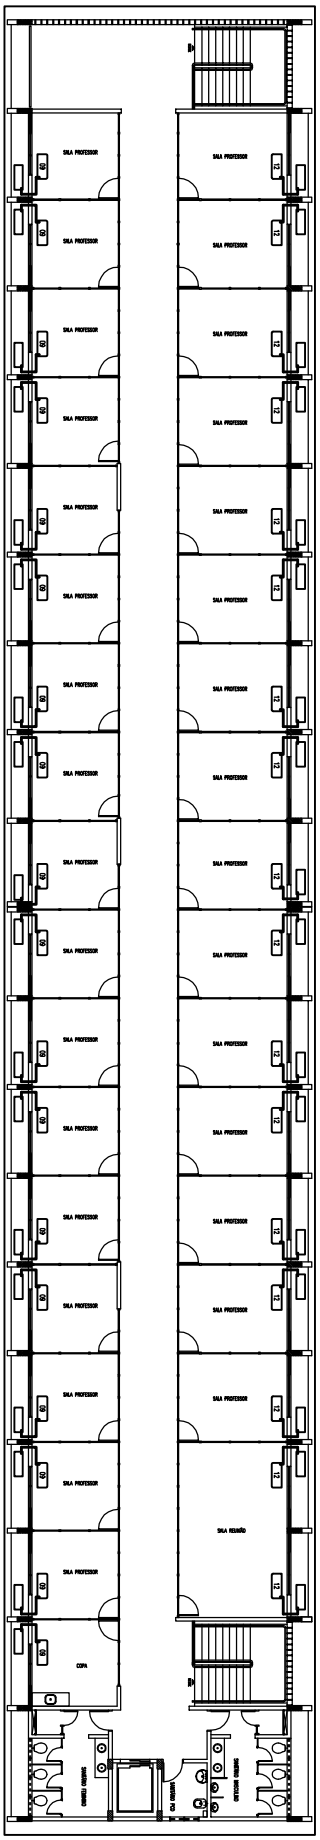

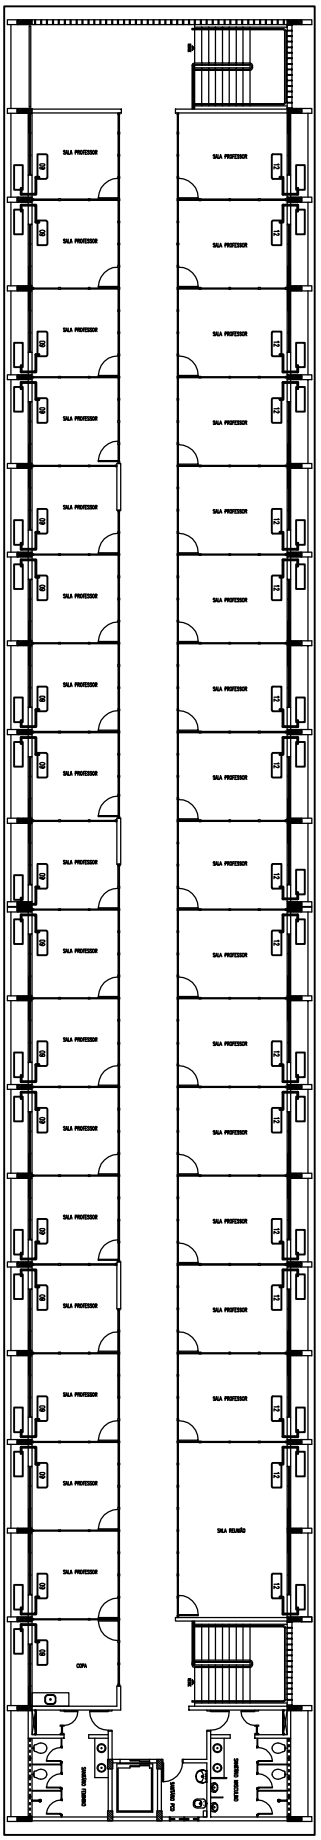

CONDICIONADORES

- CN1 — CONDICIONADOR DE AR TIPO SPLIT HI-WALL CAPACIDADE 12.000 BTU ALIMENTAÇÃO: 220 V 2F+T
- CN2 — CONDICIONADOR DE AR TIPO SPLIT CASSETE CAPACIDADE 12.000 BTU ALIMENTAÇÃO: 220 V 2F+T
- CN3 — CONDICIONADOR DE AR TIPO SPLIT CASSETE CAPACIDADE 9.000 BTU ALIMENTAÇÃO: 220 V 2F+T

UNIVERSIDADE FEDERAL DO AMAZONAS
PREFEITURA DO CAMPUS UNIVERSITÁRIO
SUPERINTENDÊNCIA DE ENGENHARIA

CAMPUS UNIVERSITÁRIO – SETOR NORTE
ICS – COMPLEMENTAÇÃO

INSTALAÇÃO DE AR CONDICIONADO

PAVIMENTO 3 E PAVIMENTO 4

REV.	DATA	DESCRIÇÃO	POR
00	06/2024	EMISSÃO INICIAL	

ESCALA: 1:100

01.01.03.ARC.0142

Documento assinado digitalmente
gov.br
ORION TEIXEIRA CAROLINO
Data: 19/06/2024 11:49:13-0300
Verifique em https://validar.iti.gov.br