


ELEVAÇÃO TRANSVERSAL  
ESCALA 1:40

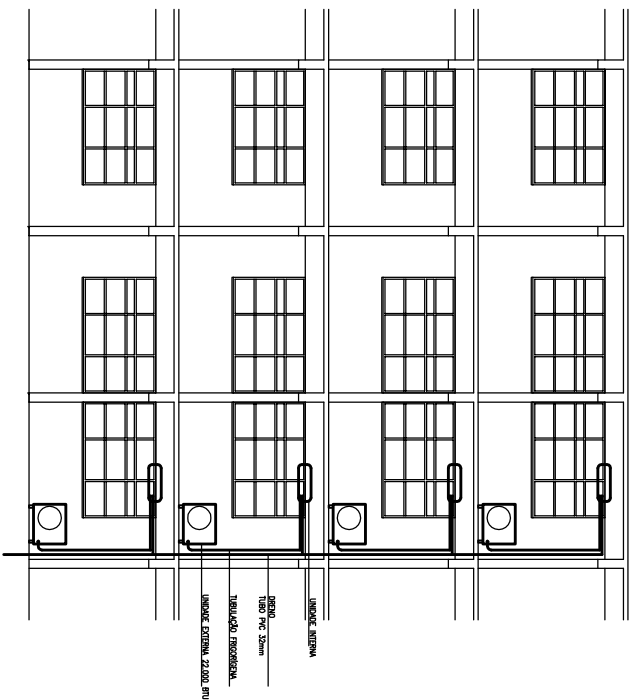

ELEVAÇÃO LONGITUDINAL  
ESCALA 1:40