PRODUCED BY AN AUTODESK STUDENT VERSION

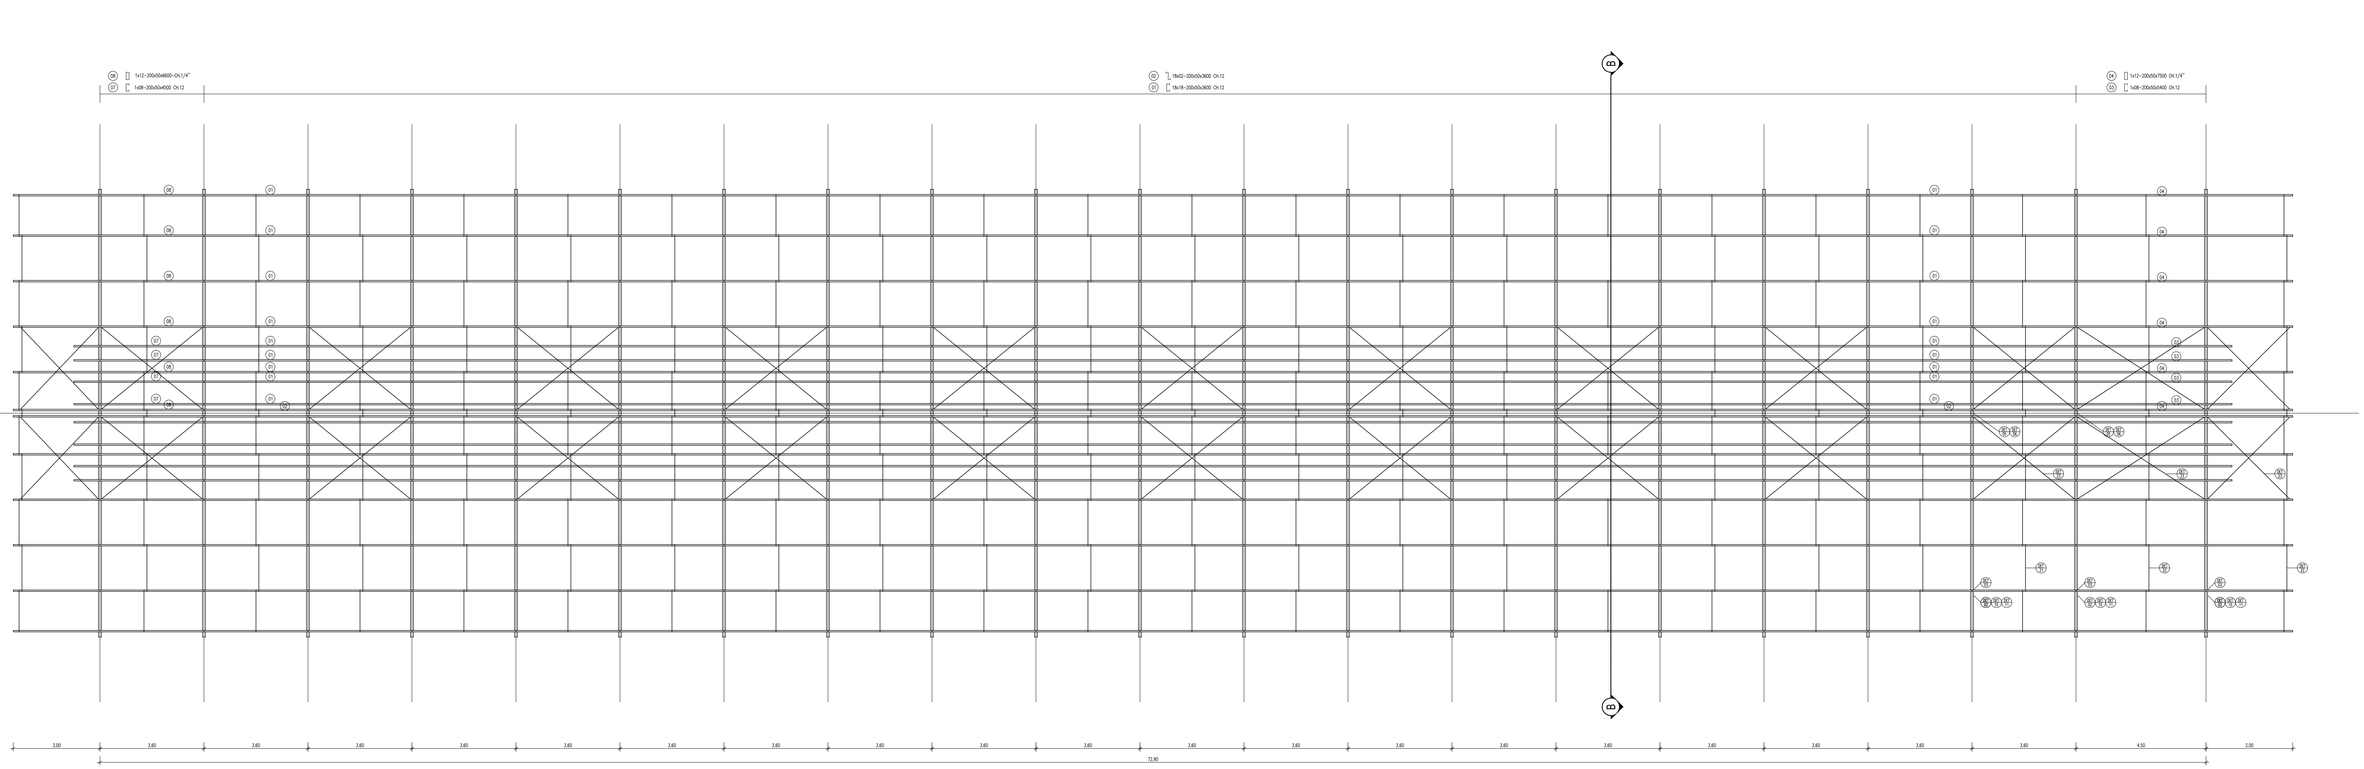

PLANTA DE COBERTURA
ESCALA 1:75

01	TERÇA 200x50x3600-CH.12	324 un		
02	TERÇA 200x50x3600-CH.12	36 un		
03	TERÇA 200x50x5400-CH.12	08 un		
04	200x50x7500-CH.1/4"	12 un		
05	TERÇA 200x50x4050-CH.12	00 un		
06	TERÇA 200x50x4050-CH.12	00 un		
07	TERÇA 200x50x4500-CH.12	08 un		
08	TERÇA 200x50x4660-CH.1/4"	12 un		

UNIVERSIDADE FEDERAL DO AMAZONAS

Prefeitura da UFAM

CAMPUS: CAMPUS UNIVERSITÁRIO – SETOR NORTE

OBRA: FES – FACULDADE DE ESTUDOS SOCIAIS

TÍTULO: ESTRUTURA METÁLICA
PLANTA DE COBERTURA

AUTOR DO PROJETO	ART	DESENHO	DATA	ESCALA	REVISÃO
ORION TEIXEIRA CAROLINO ENGENHEIRO CIVIL – CREA 101330-AM/RR		ORION	2019	1:75	

PRANCHA 01.EM.139

PRODUCED BY AN AUTODESK STUDENT VERSION