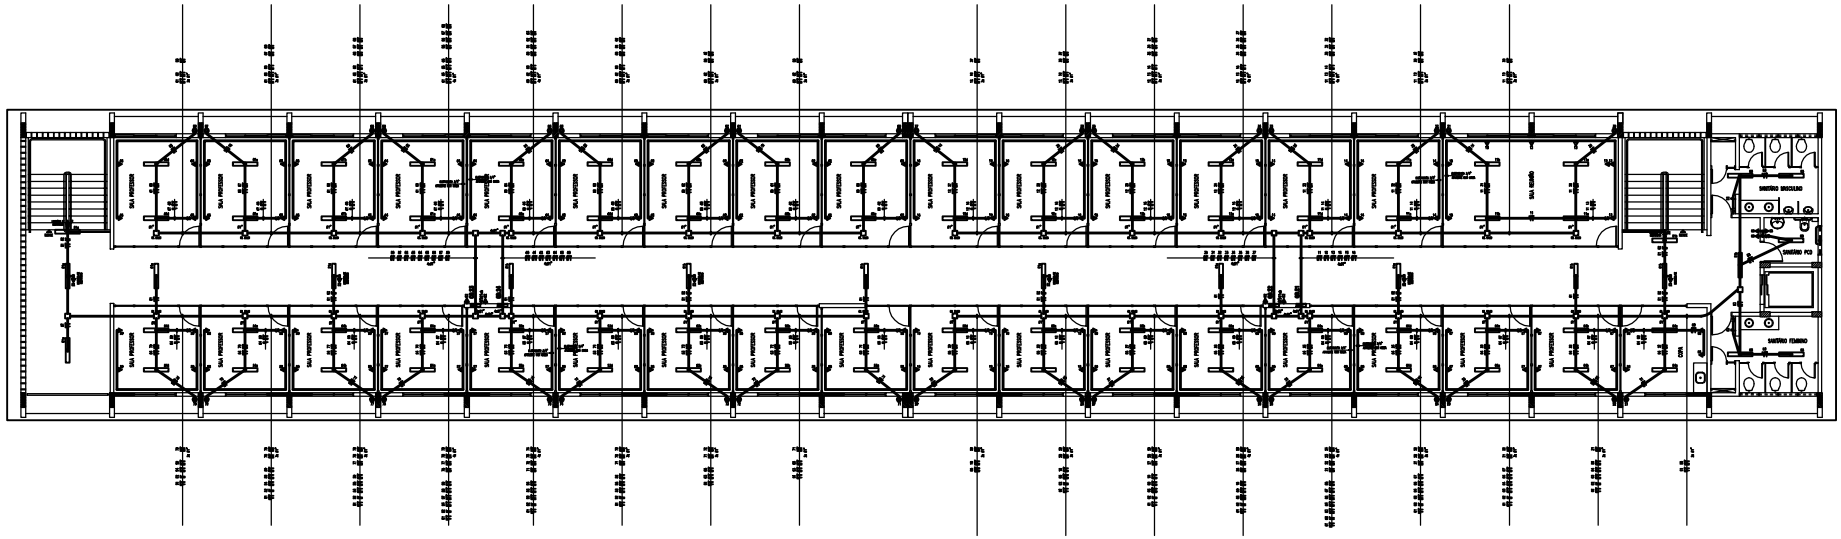

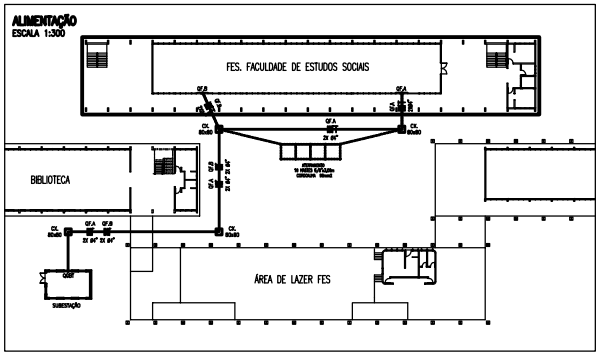

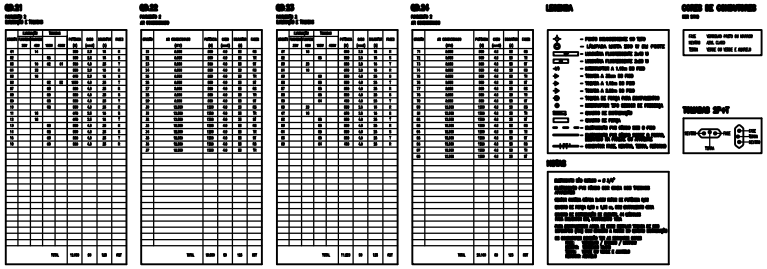

REVISÃO	
REVISÃO 01	Junho 2024

UNIVERSIDADE FEDERAL DO AMAZONAS
PREFEITURA DO CAMPUS UNIVERSITÁRIO
DEPARTAMENTO DE ENGENHARIA

CAMPUS UNIVERSITÁRIO – SETOR NORTE
FES – COMPLEMENTAÇÃO

INSTALAÇÃO ELÉTRICA

PAVIMENTO 2

AUTOR DO PROJETO	RT/VRT	DESENHO	DATA	ESCALA
ORION CARDOSO ENGENHEIRO CIVIL – CREA 16.000-AM/RR	AM20230000941	ORION	2024	1:30

01.01.03.ELE.0182

Documento assinado digitalmente
ORION TEIXEIRA CAROLINO
Data: 19/06/2024 11:58:45-0300
Verifique em https://validar.iti.gov.br
gov.br