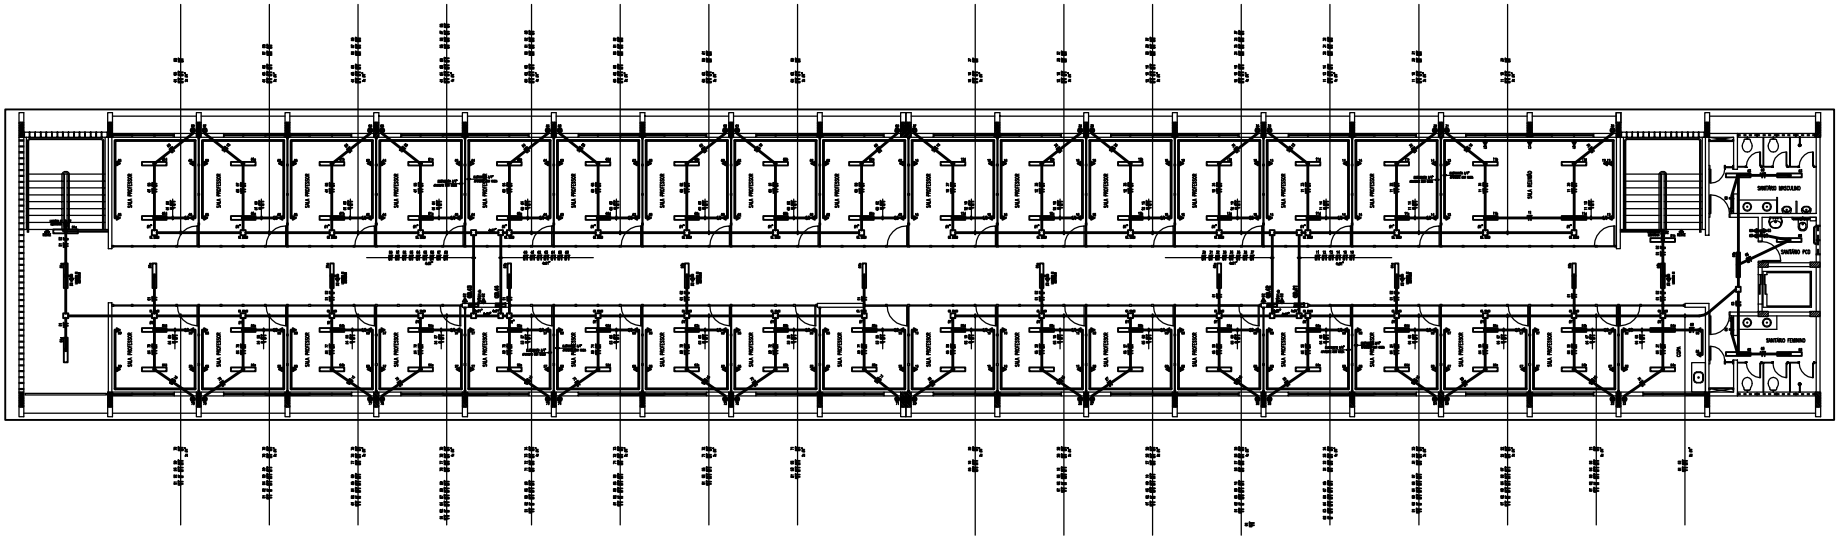

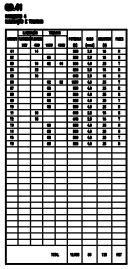

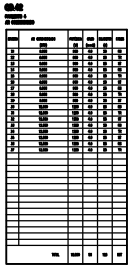

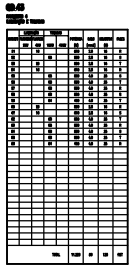

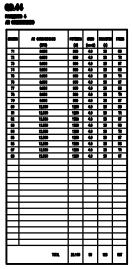

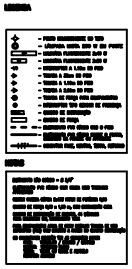

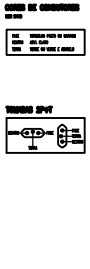

REVISÃO	
REVISÃO 01	Junho 2024

UNIVERSIDADE FEDERAL DO AM
PREFEITURA DO CAMPUS UNIVERSITÁRIO
DEPARTAMENTO DE ENGENHARIA

OBRA: CAMPUS UNIVERSITÁRIO – SETOR NORTE
FES – COMPLEMENTAÇÃO

PROJETO: INSTALAÇÃO ELÉTRICA

PRANCHA: PAVIMENTO 4

AUTOR DO PROJETO	RE/VIT	DESENHO	DATA	ESCALA	
ORION CARDOSO ENGENHEIRO CIVIL – CREA 16.000-AM/RR	AM20240000141	ORION	2024	1/75	

01.01.03.ELE.01R4

Documento assinado digitalmente
ORION TEIXEIRA CAROLINO
Data: 19/06/2024 11:58:45-0300
Verifique em https://validar.iti.gov.br