CORES DOS CONDUTORES (NBR 5410)	
FASE	VERMELHO PRETO OU MARROM
NEUTRO	AZUL CLARO
TERRA	VERDE OU VERDE E AMARELO

POSIÇÃO DOS PINOS DE TOMADAS 2P+T

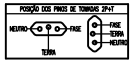

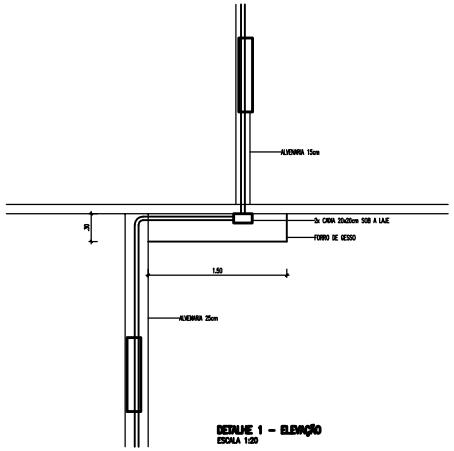

DETALHE 1 – ELEVAÇÃO
ESCALA 1:20

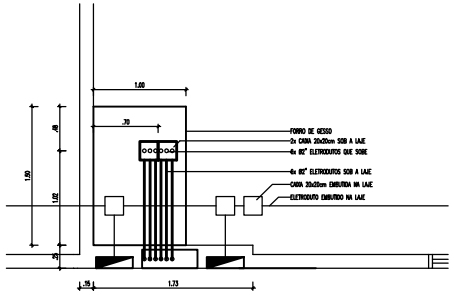

DETALHE 1 – PLANTA
ESCALA 1:20

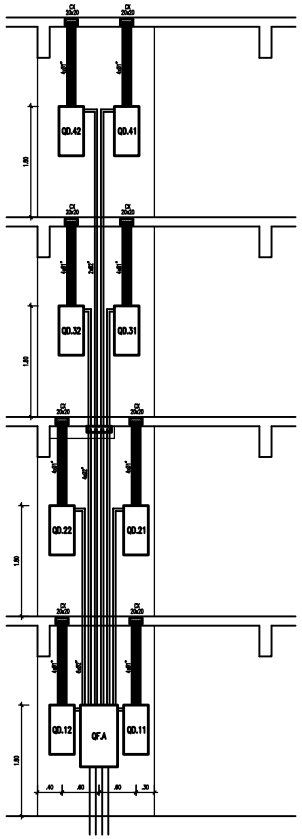

ELEVAÇÃO A
ESCALA 1:30

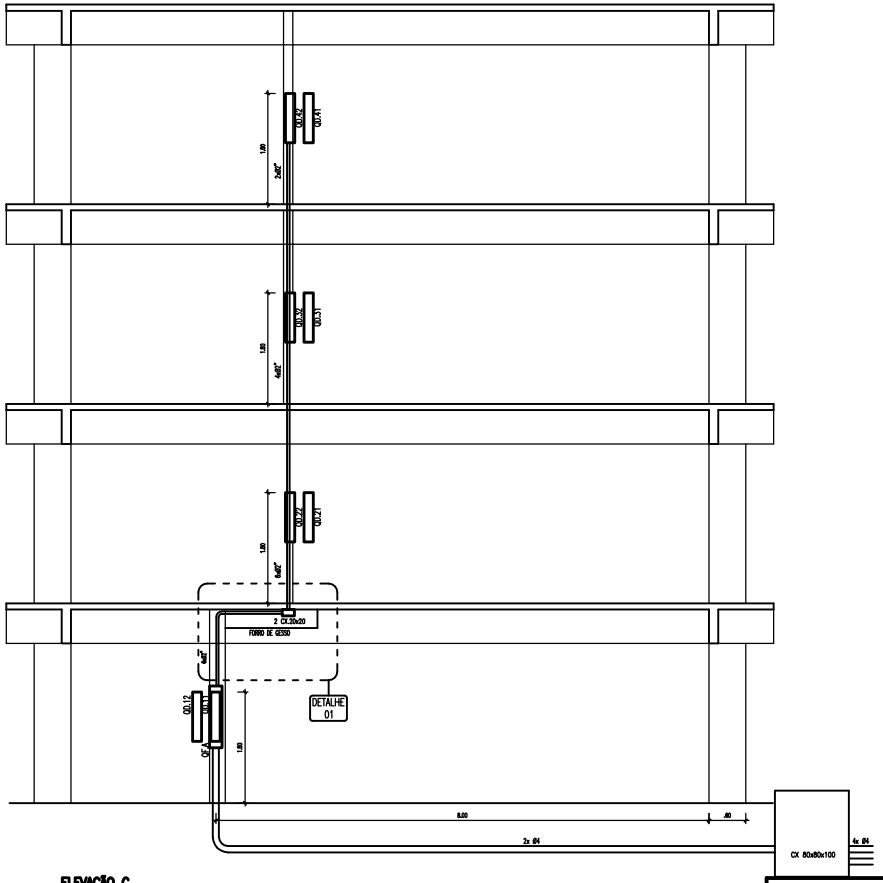

ELEVAÇÃO C
ESCALA 1:30

REVISÃO	
REVISÃO 01	Junho 2024

UNIVERSIDADE FEDERAL DO ARAGUAINA
PREFEITURA DO CAMPUS UNIVERSITÁRIO
DEPARTAMENTO DE ENGENHARIA

OBRA: CAMPUS UNIVERSITÁRIO – SETOR NORTE
FES – COMPLEMENTAÇÃO

PROJETO: INSTALAÇÃO ELÉTRICA

PRANCHA: ELEVAÇÃO E DETALHES

AUTOR DO PROJETO	RE/RT	DESENHO	DATA	ESCALA
ORION CARDOSO ENGENHEIRO CIVIL – CREA 10200-MG/RS	AA00000000001	ORION	2024	1:30

01.01.03.ELE.0185

Documento assinado digitalmente
gov.br
ORION TEIXEIRA CAROLINO
Data: 19/06/2024 12:01:07-0300
Verifique em https://validar.iti.gov.br