




ELEVAÇÃO 1

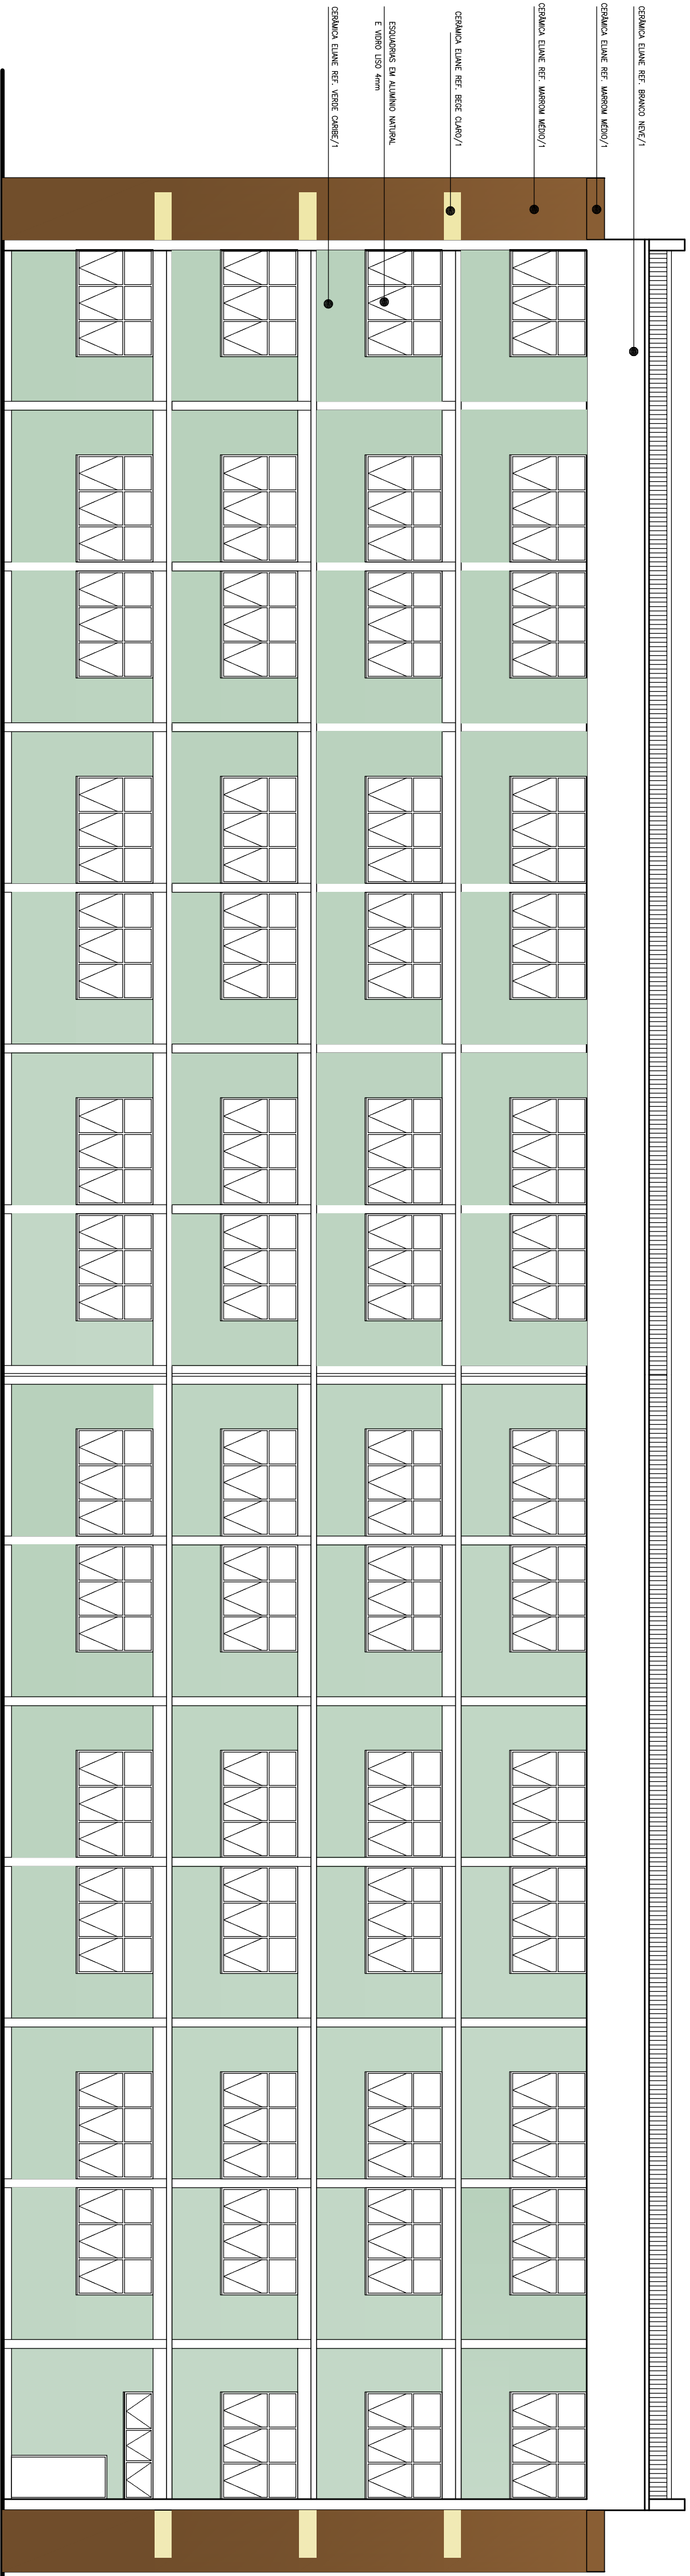


Elevação 2


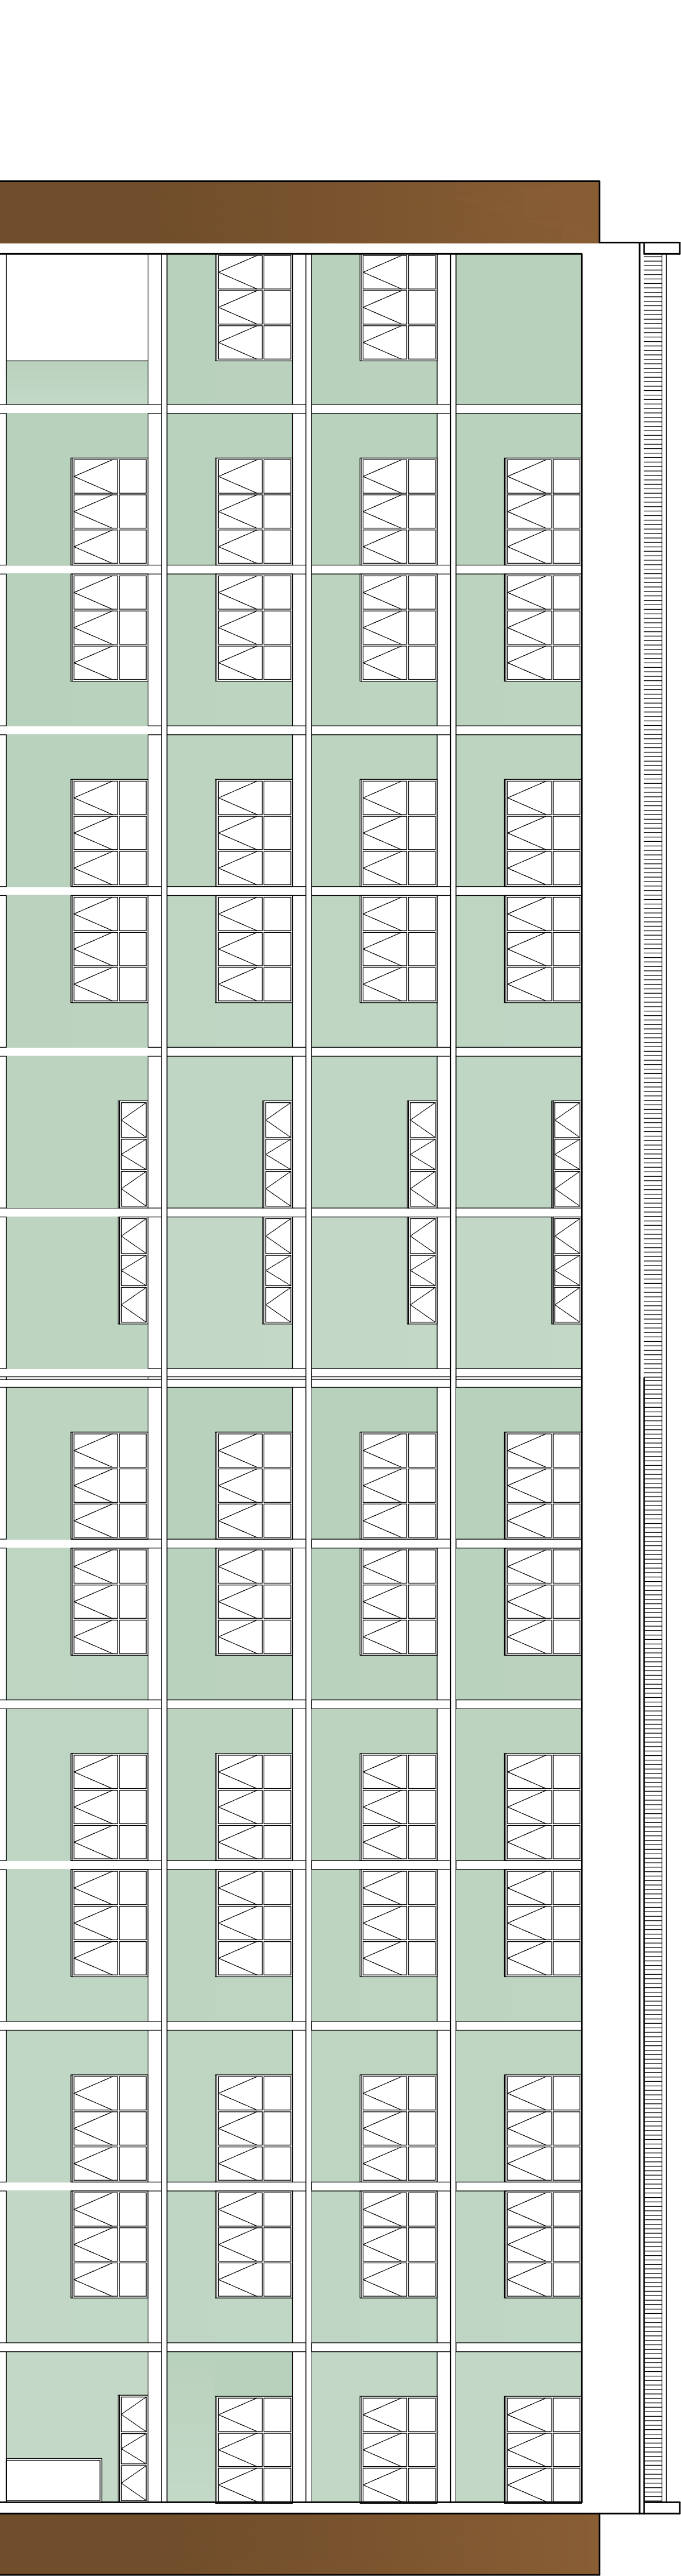



Elevação 4

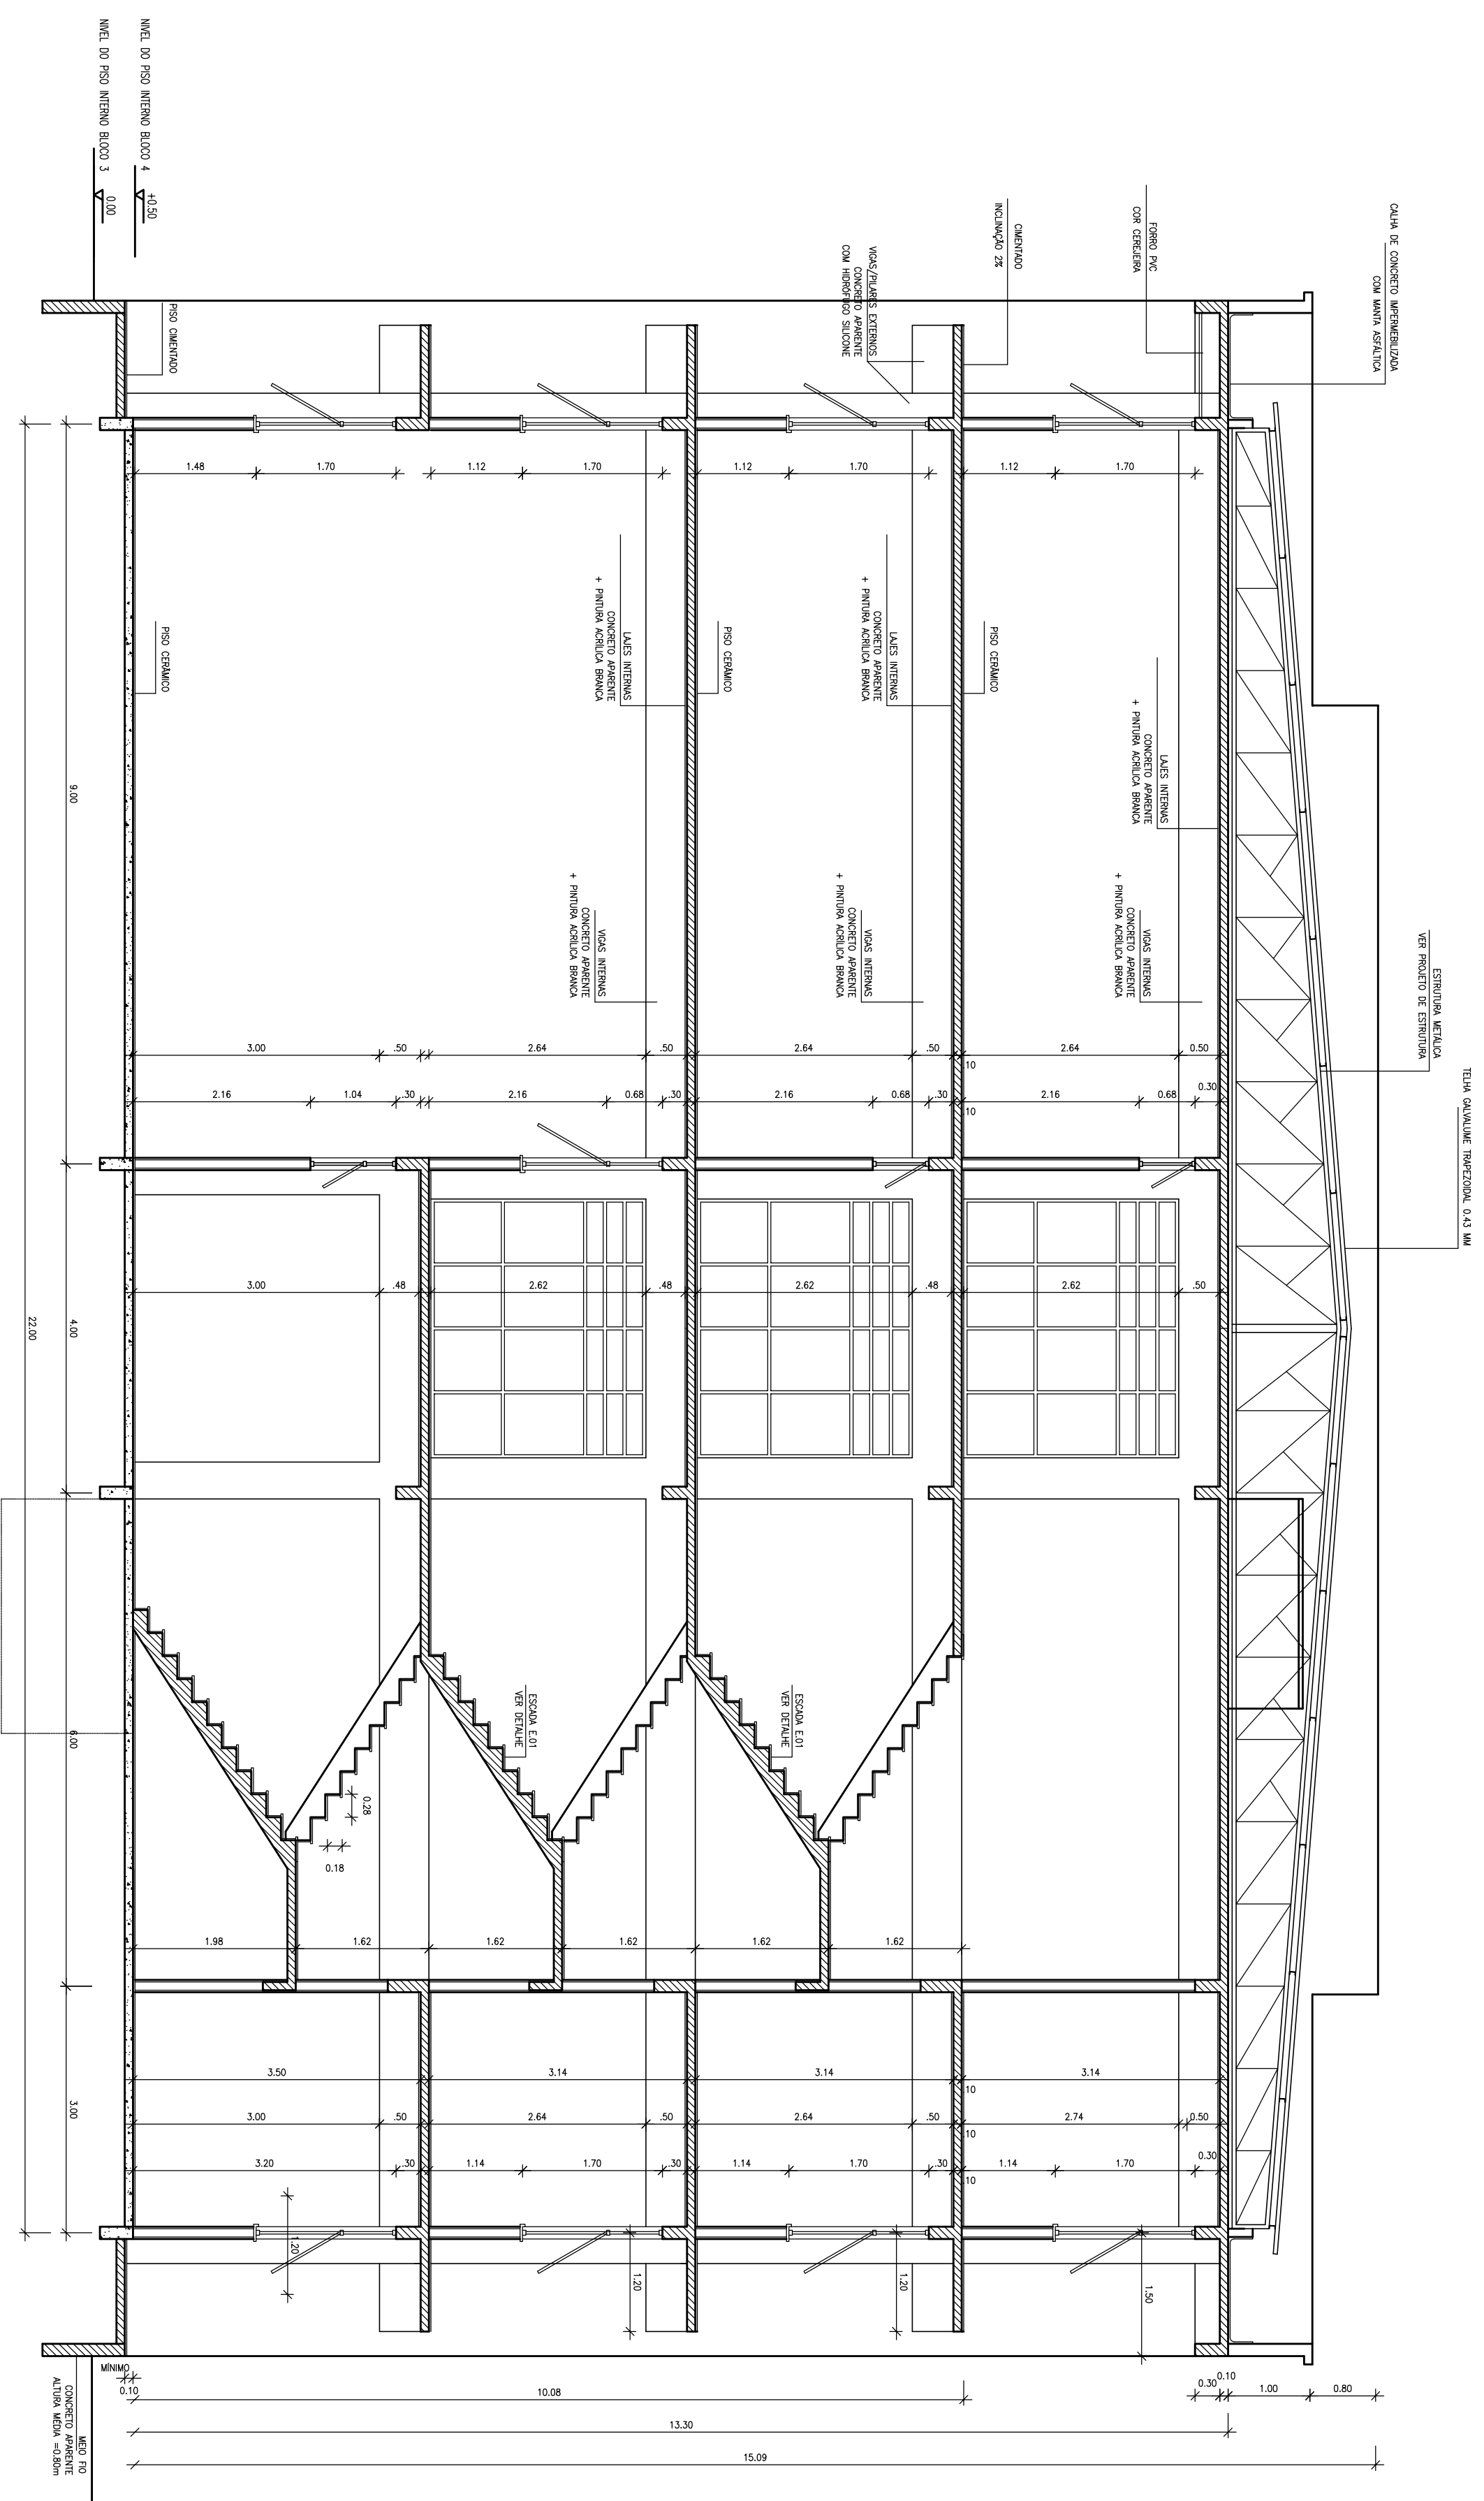

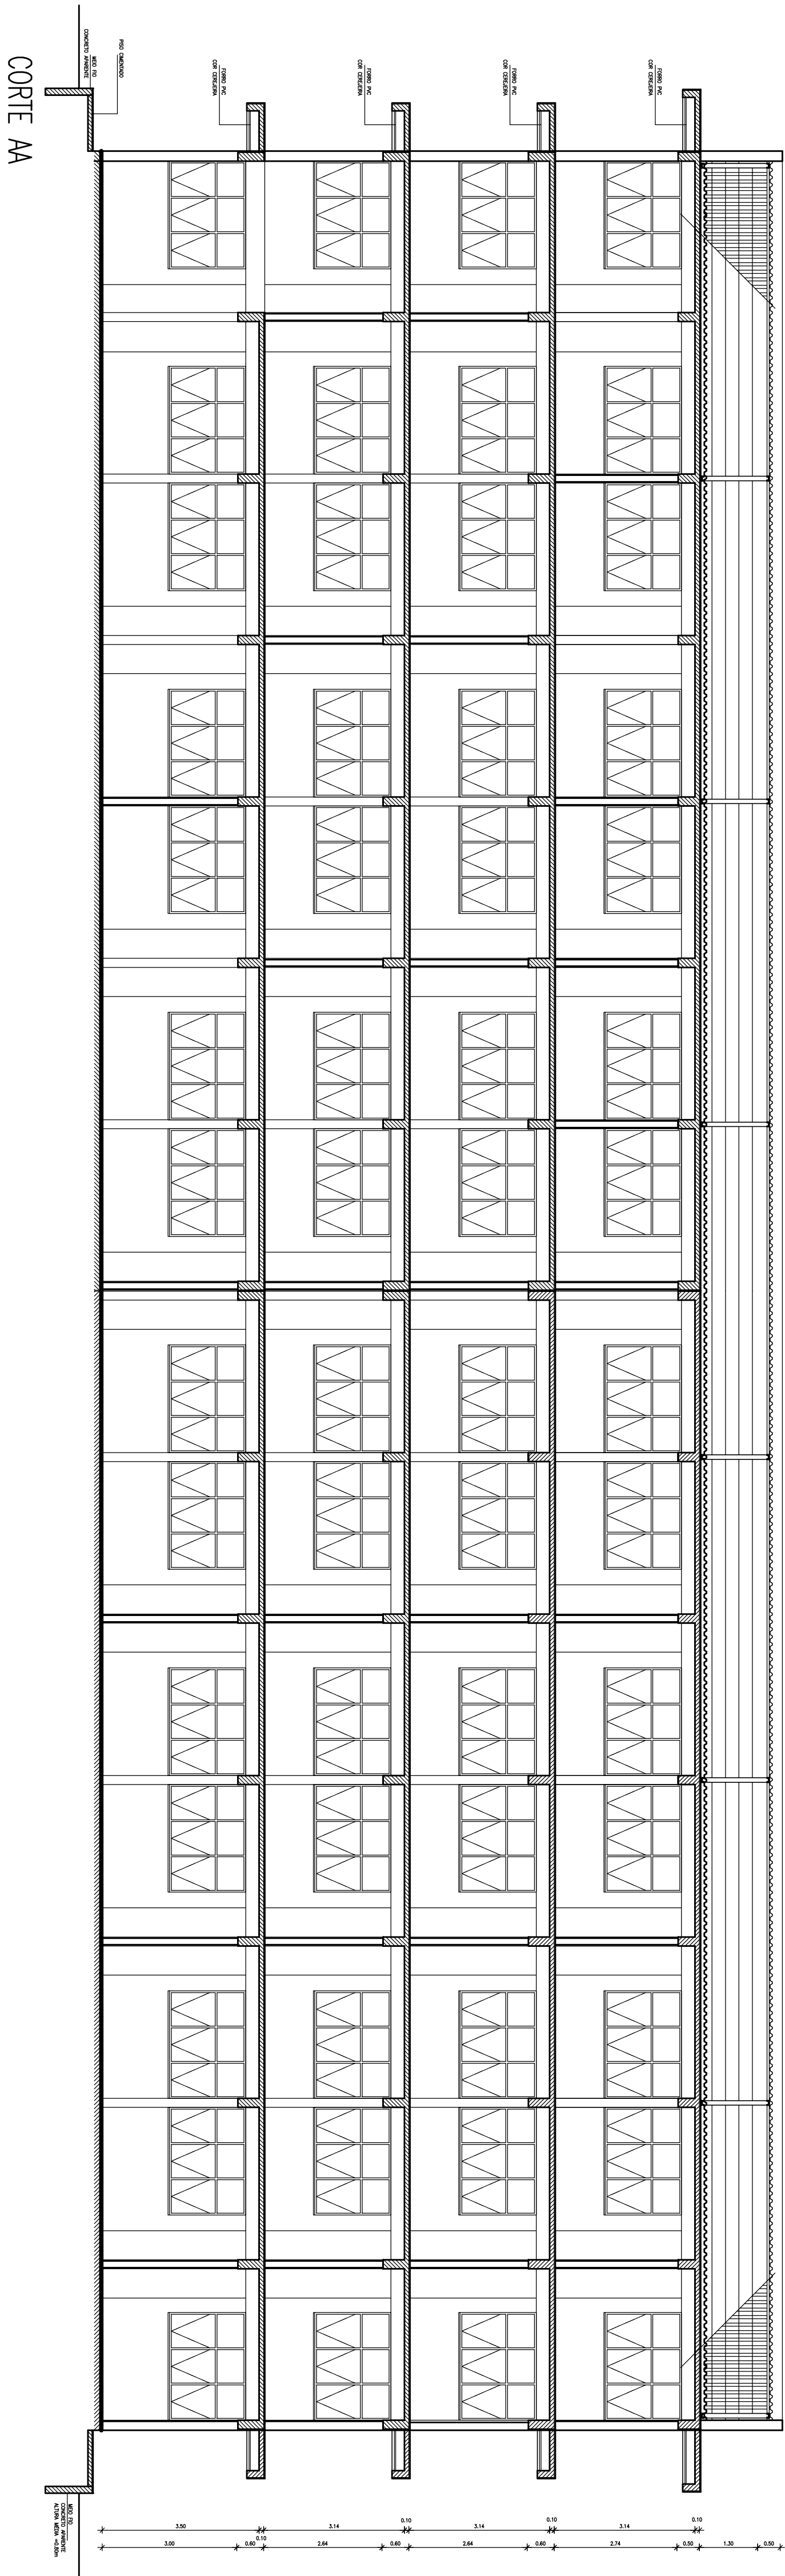


ESCALA 1:75

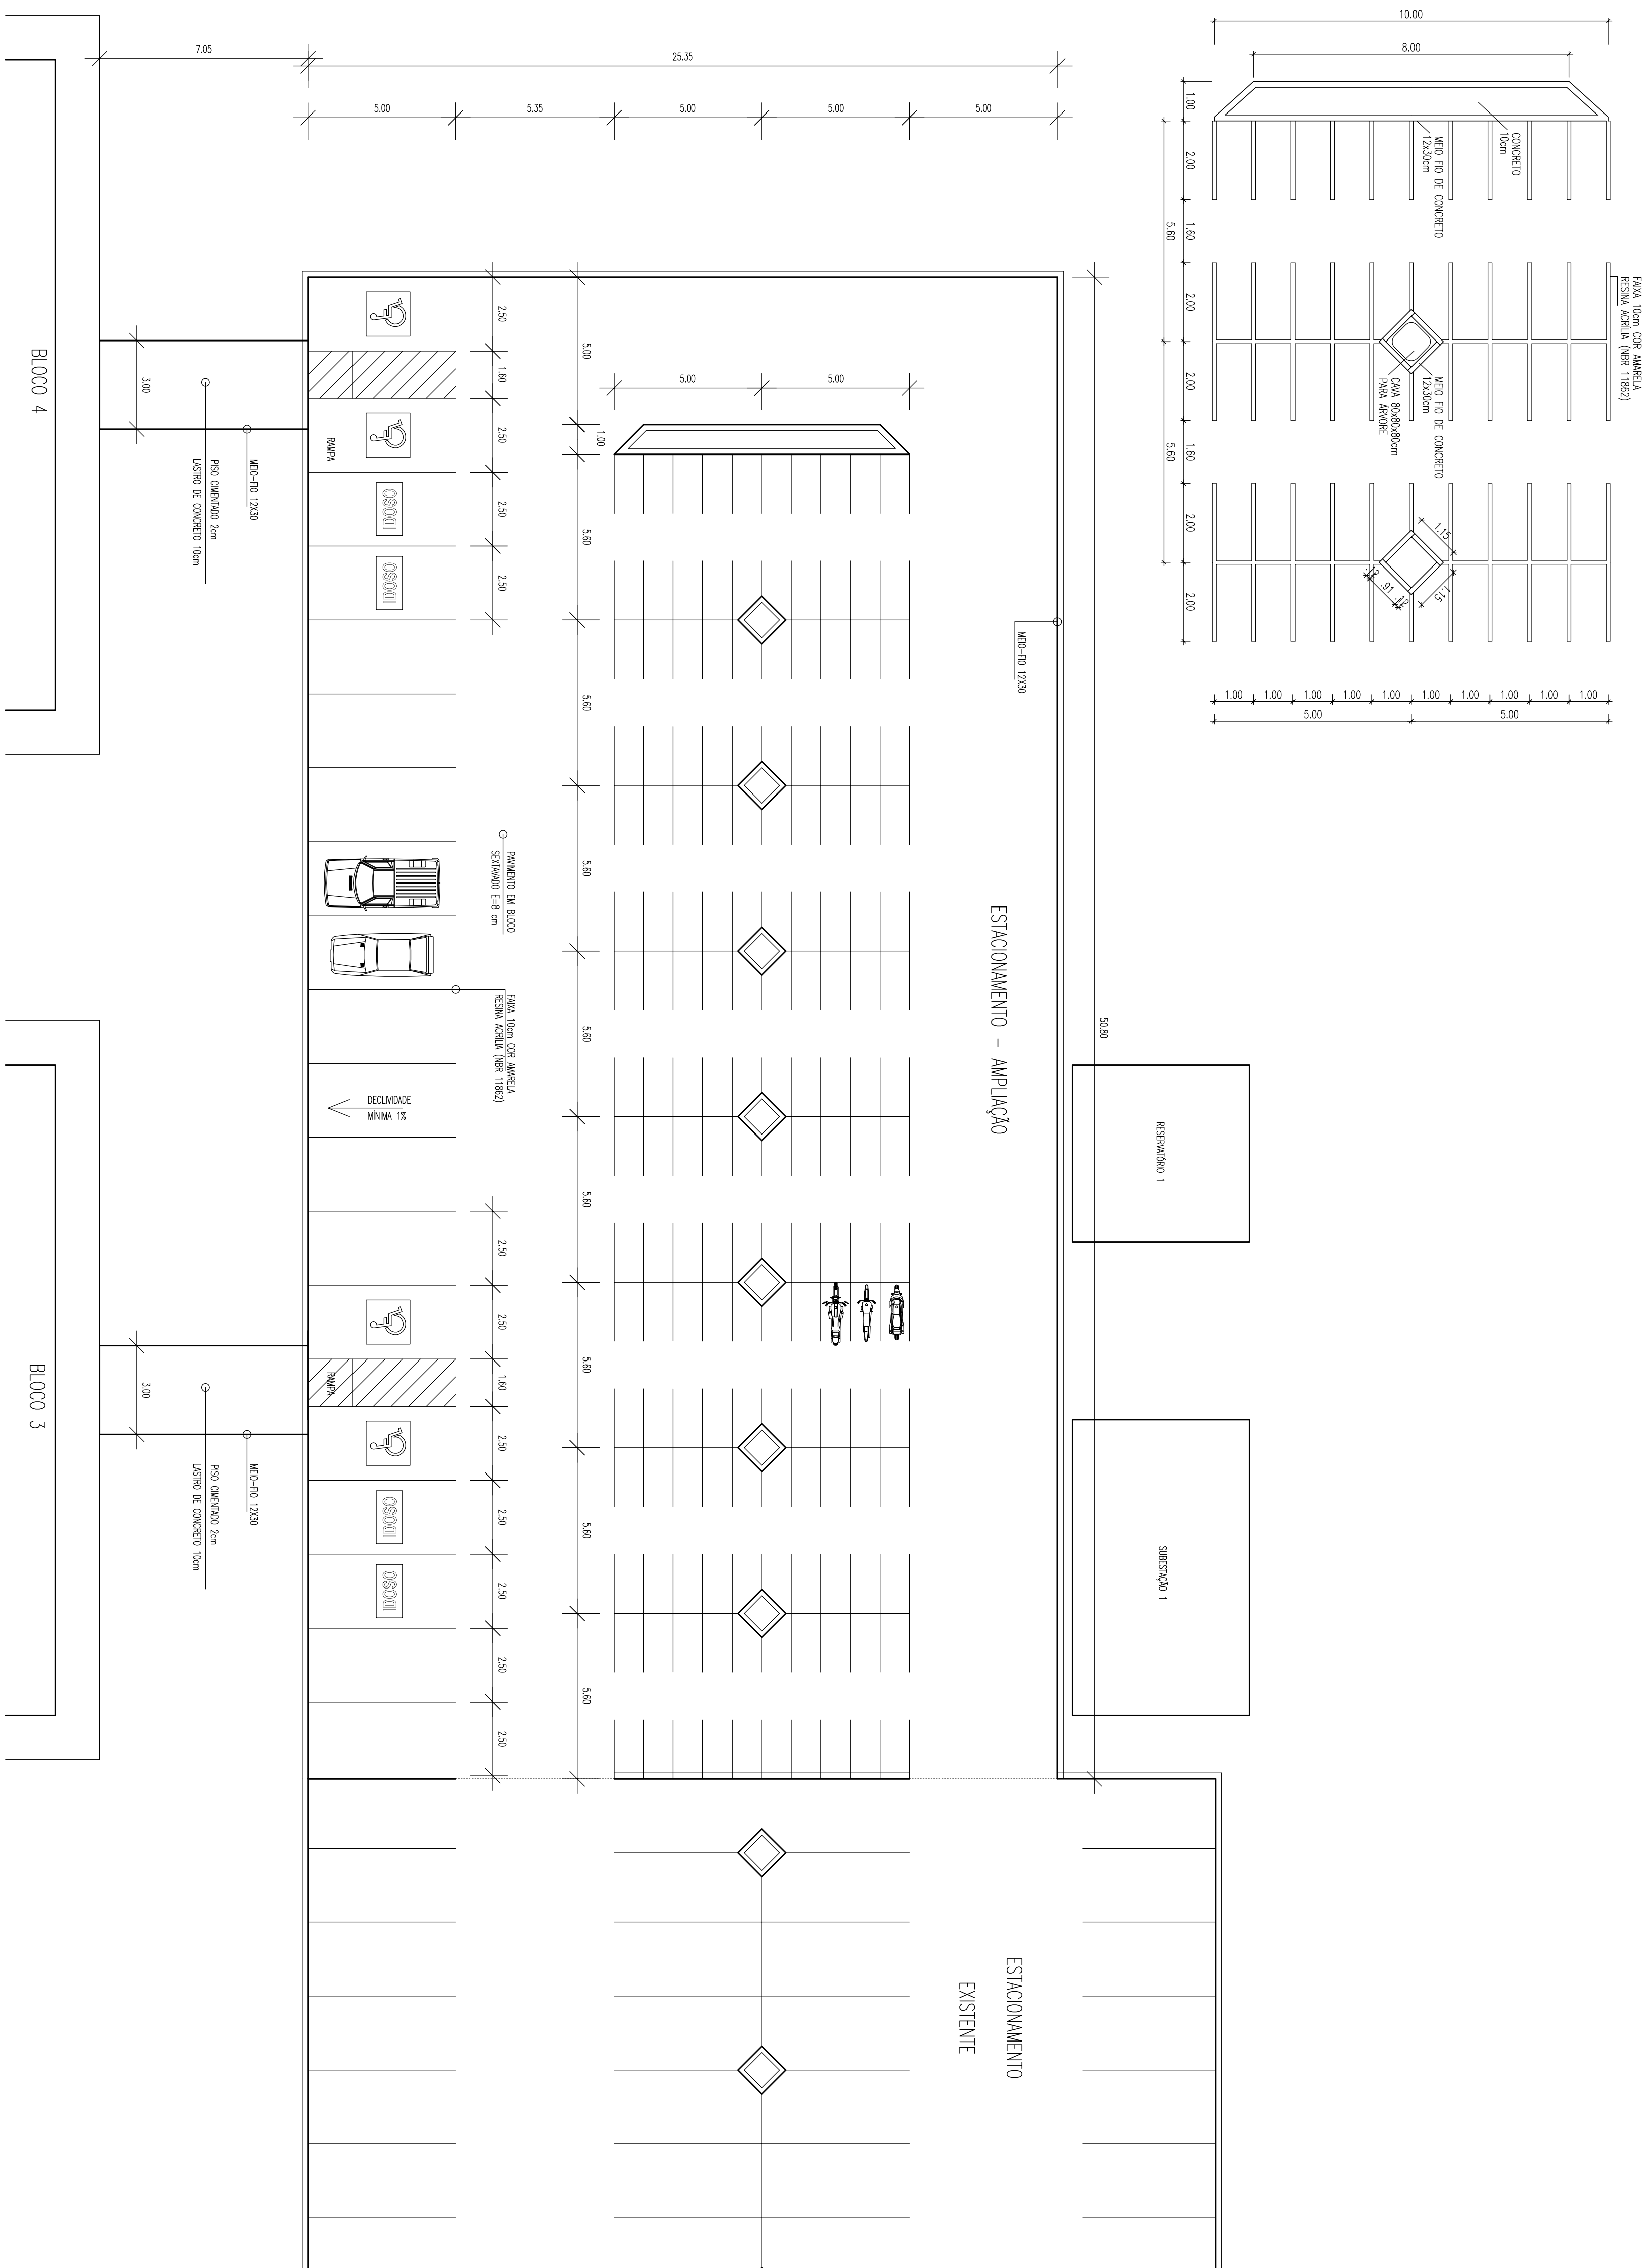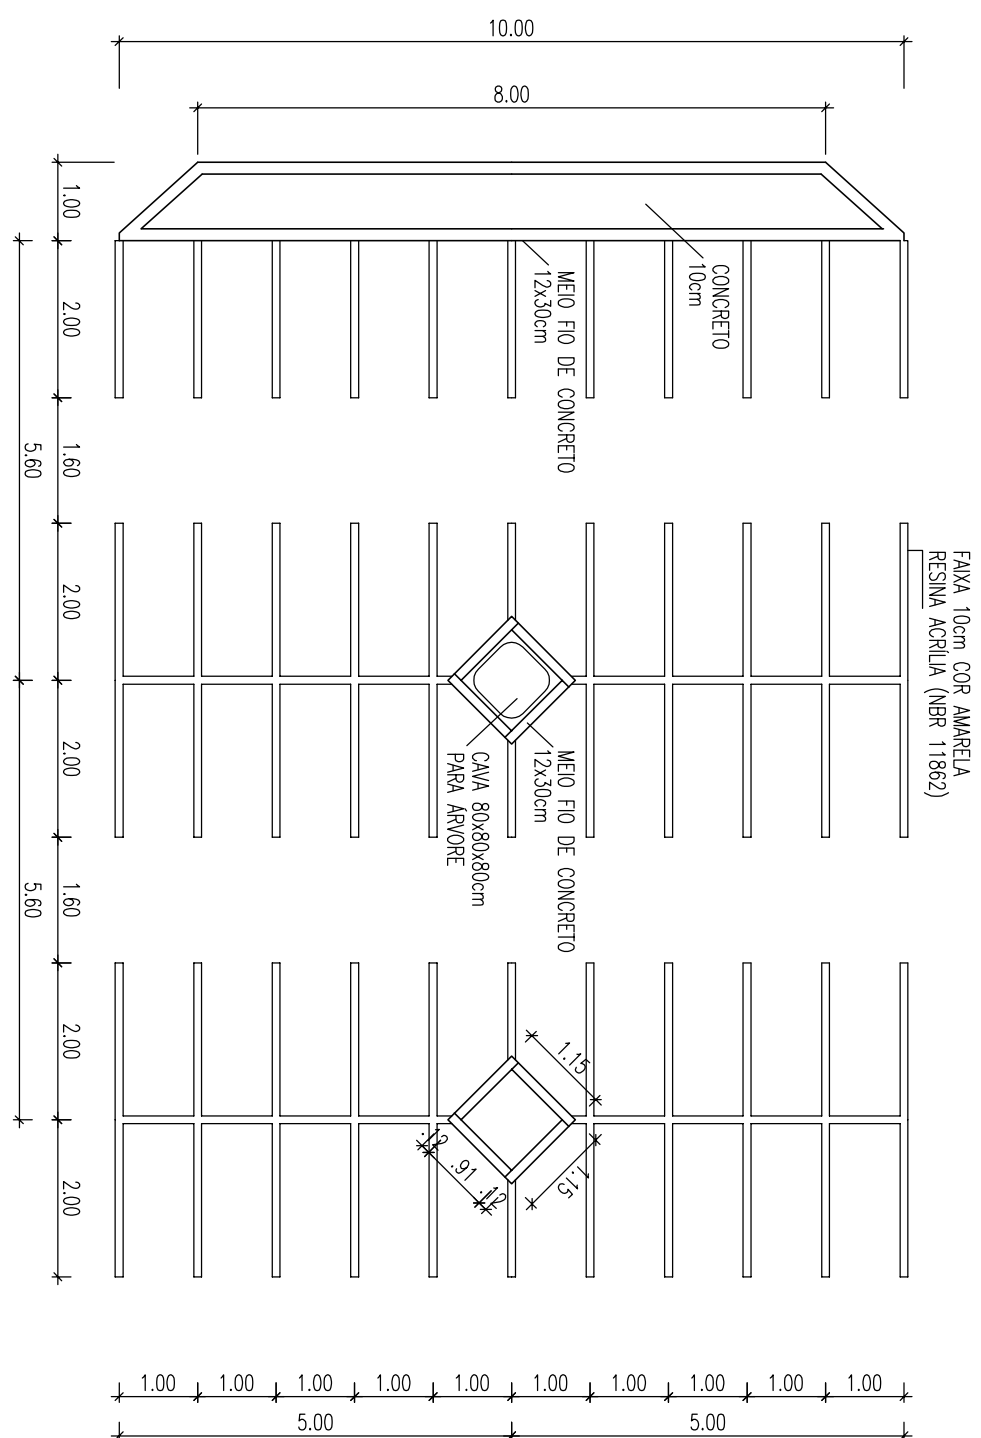



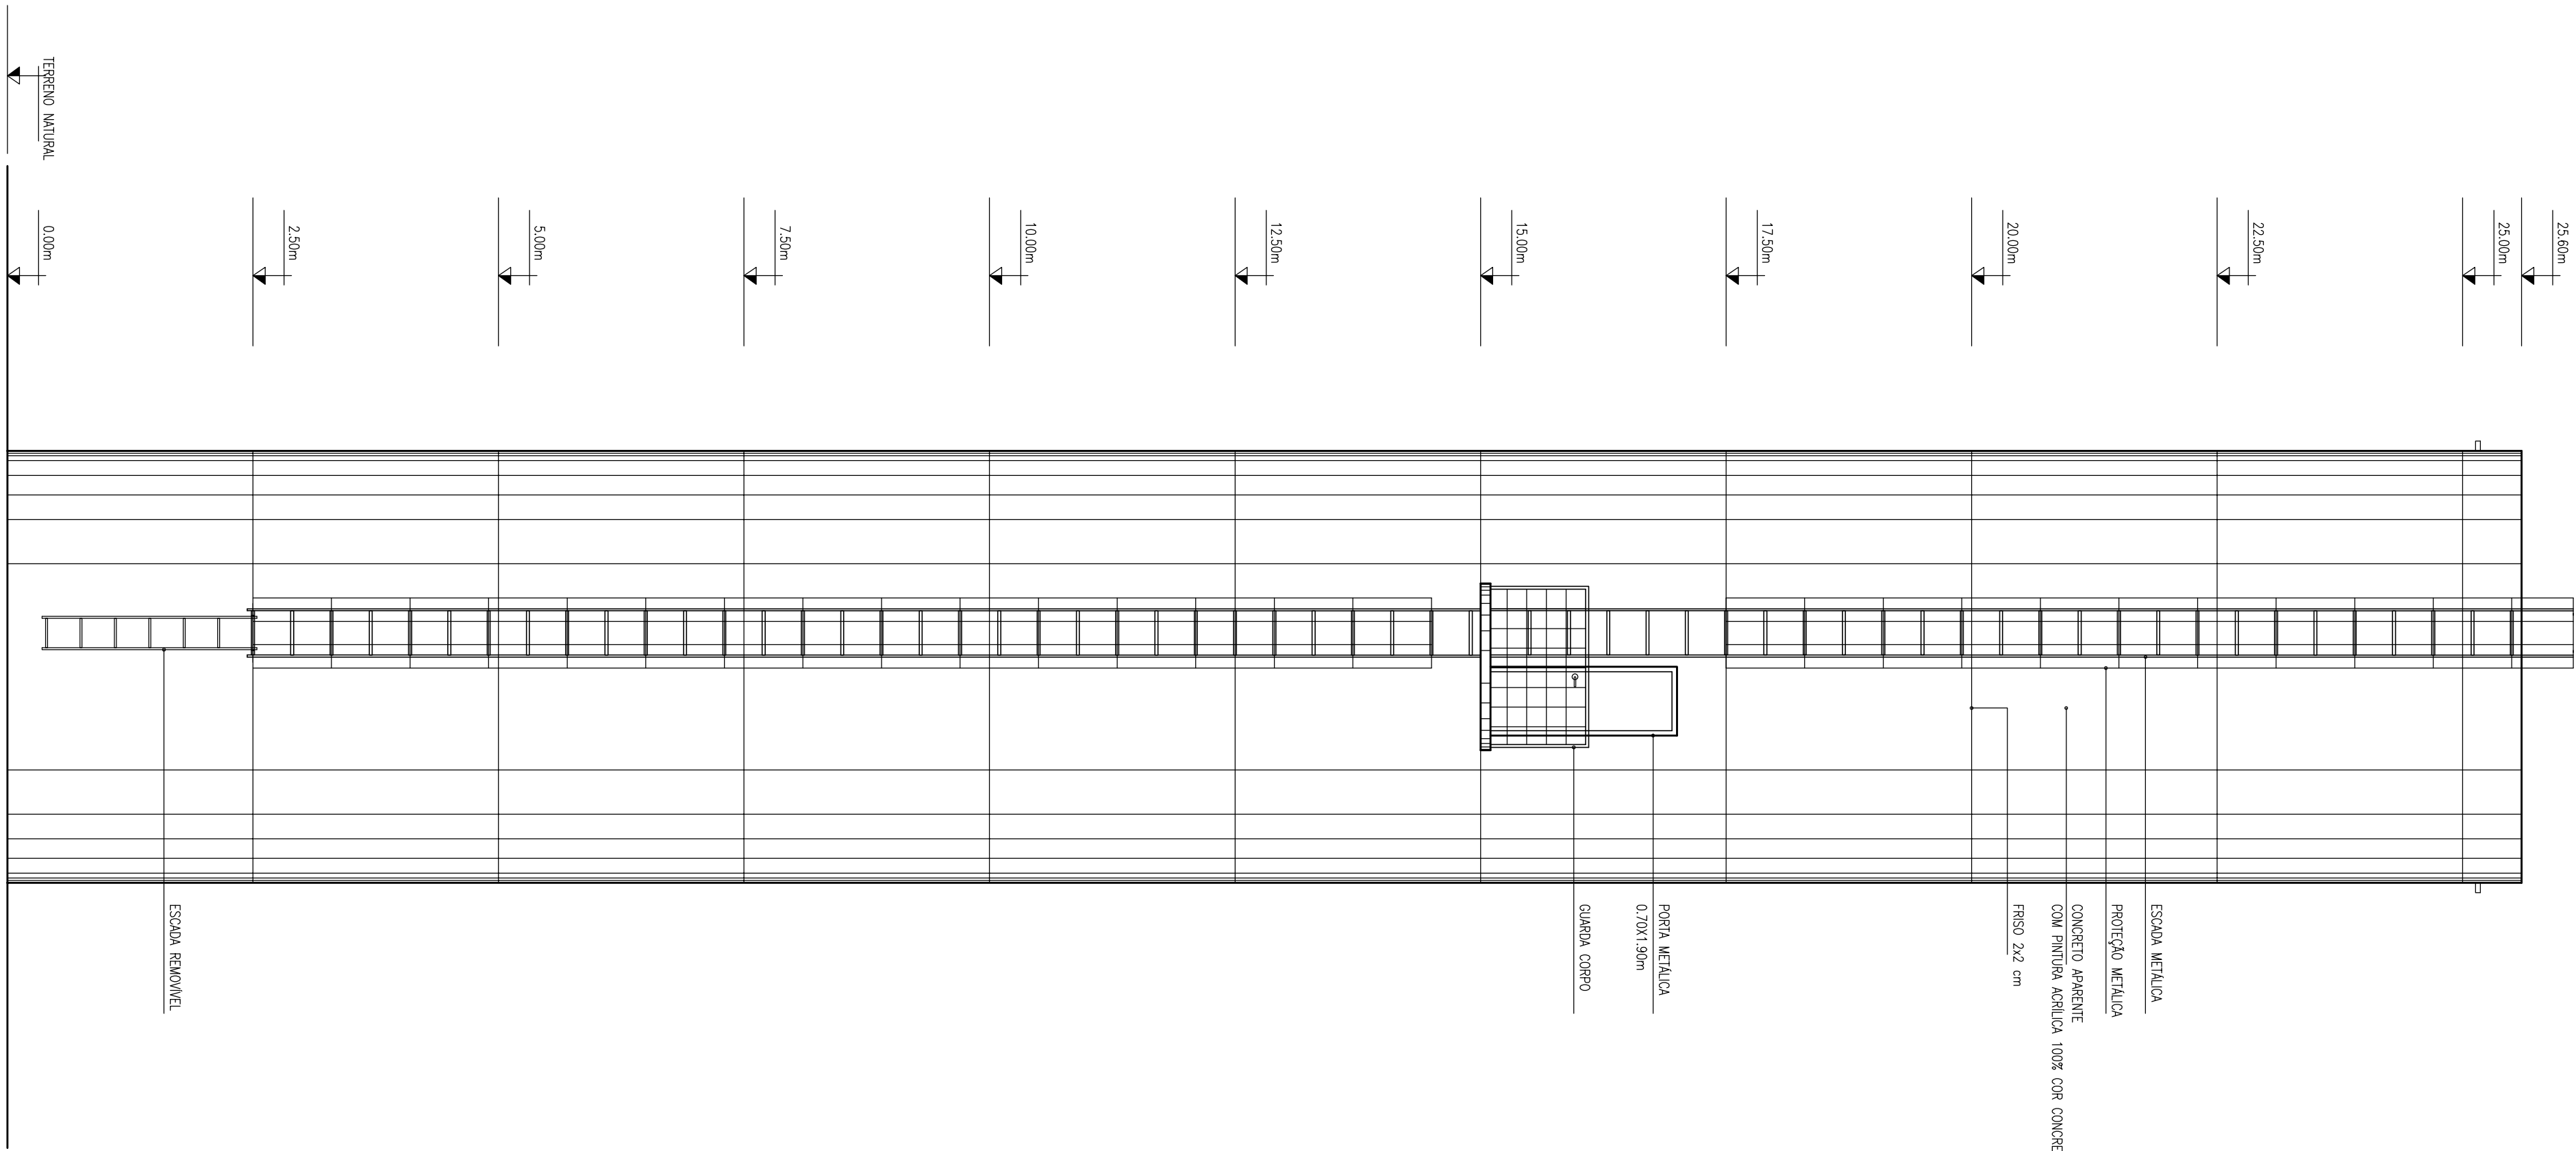


ELEVAÇÃO 1

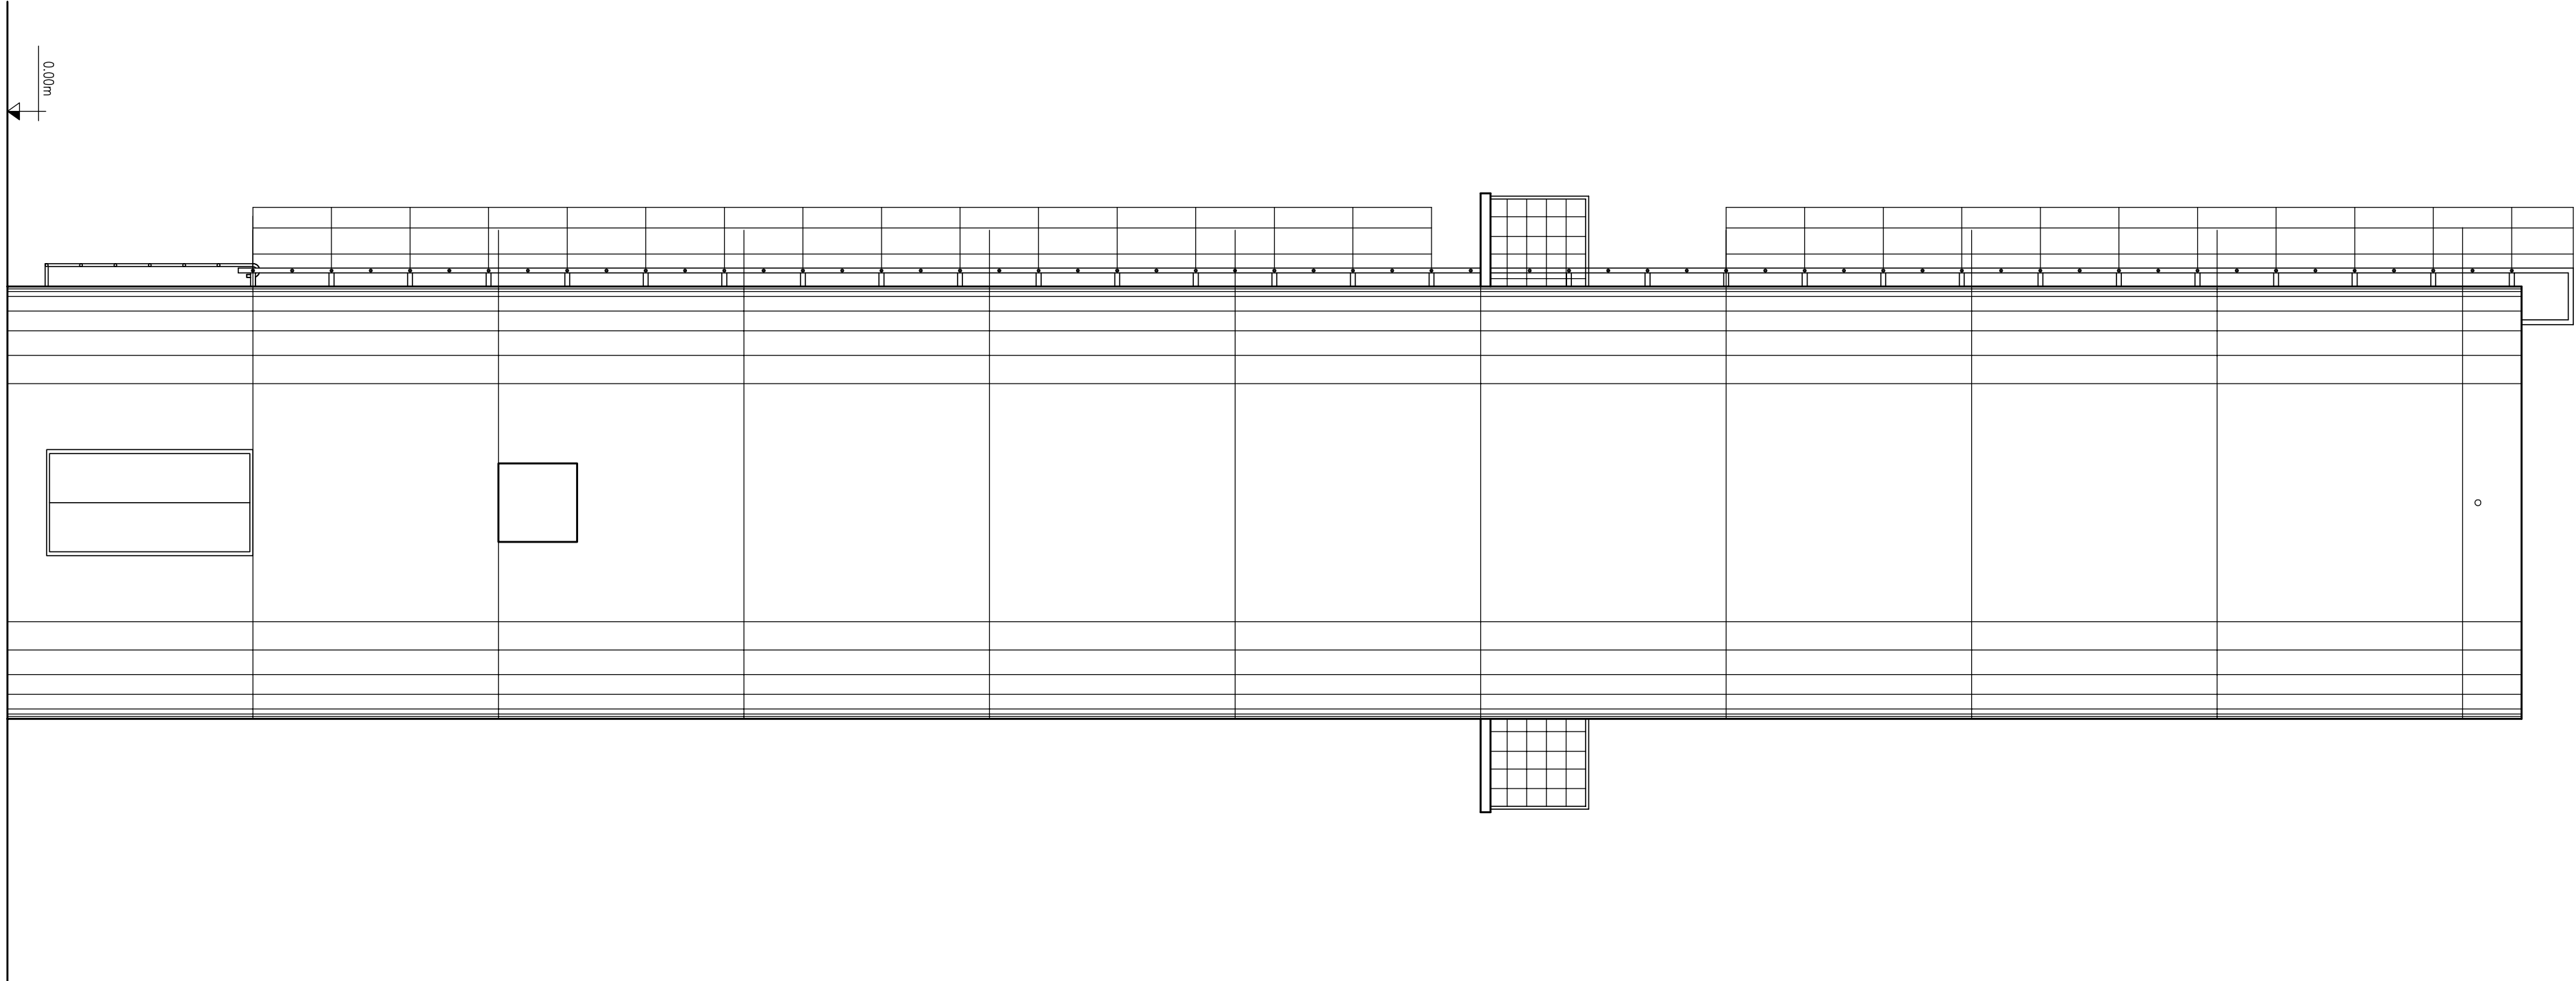

ELEVAÇÃO 2

GUARDA CORPO

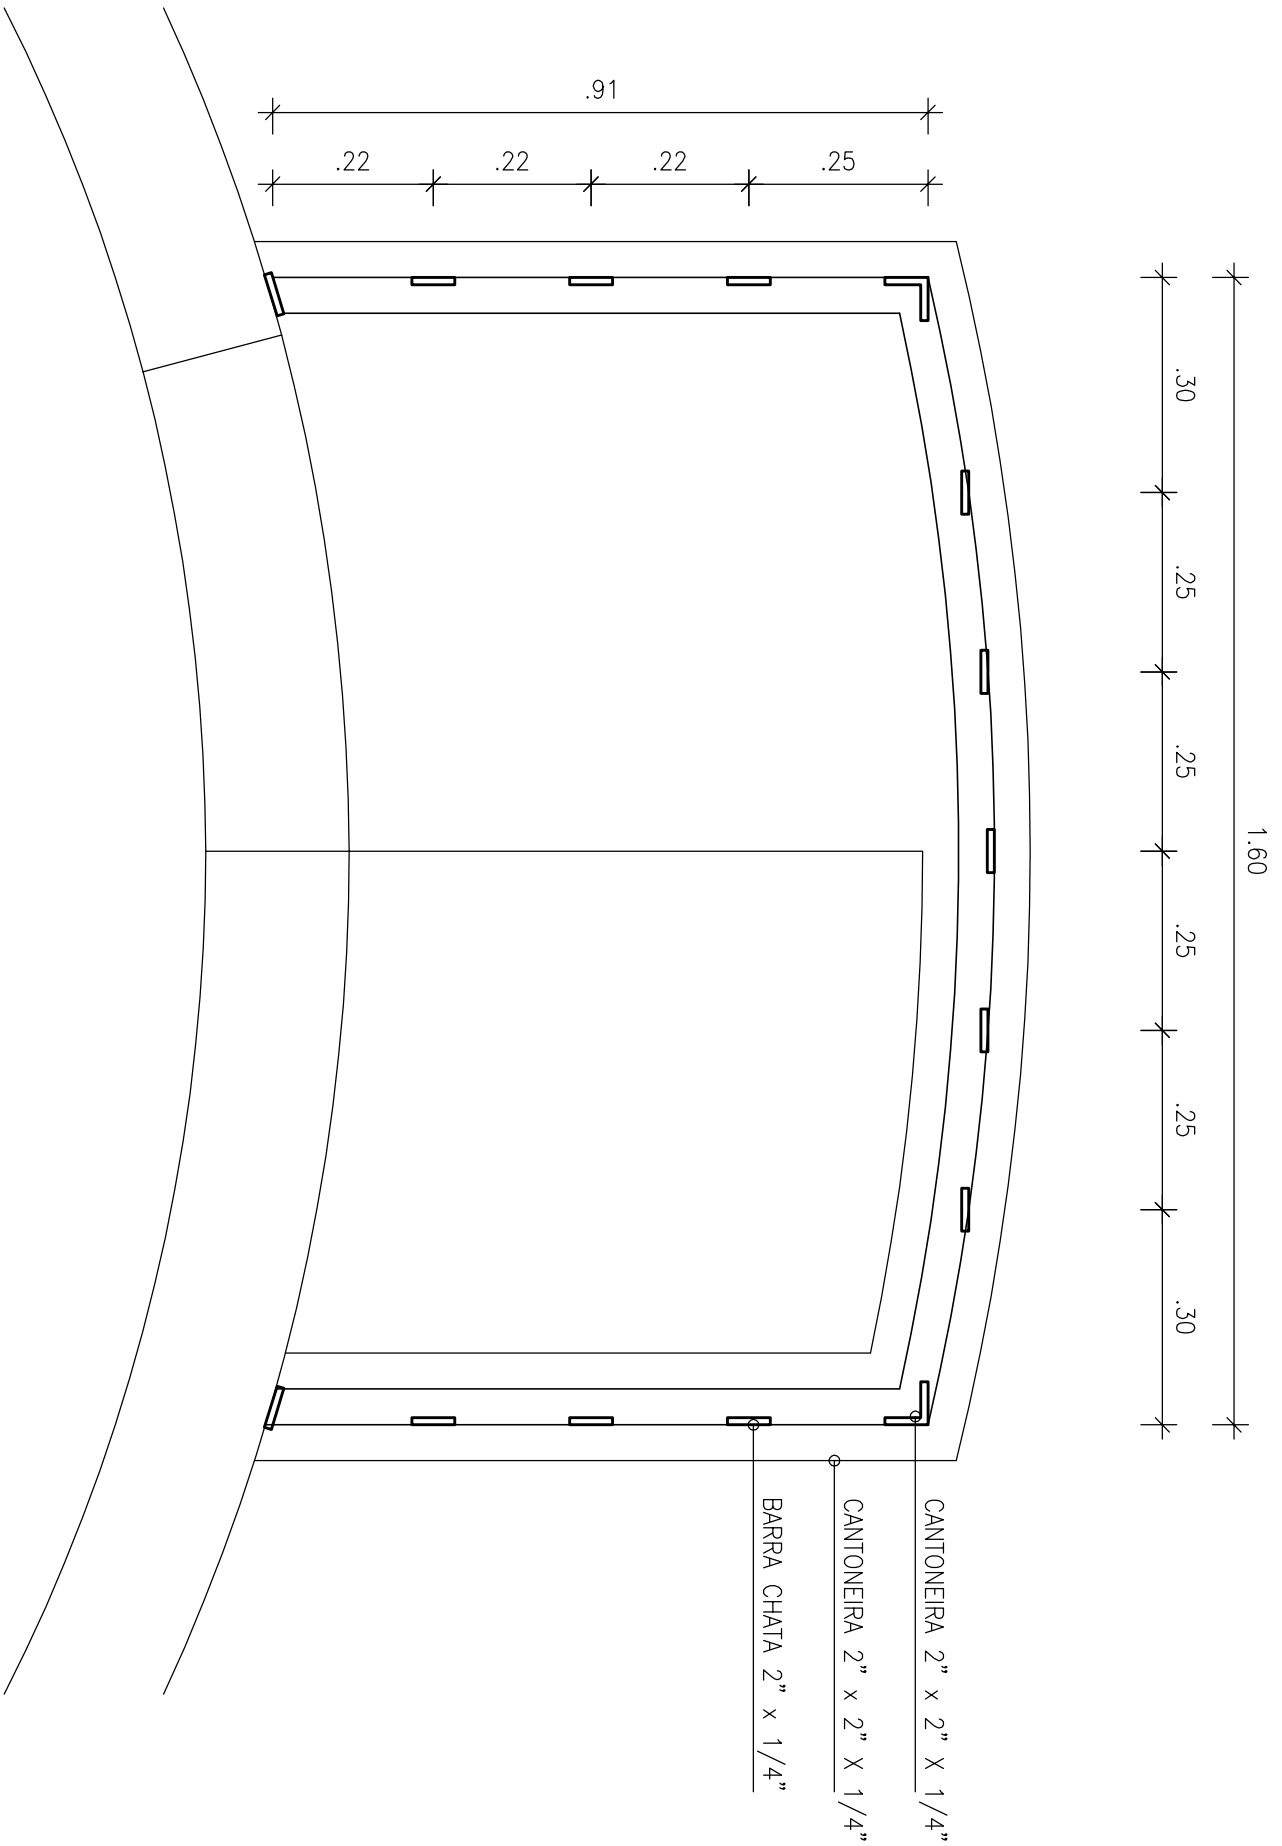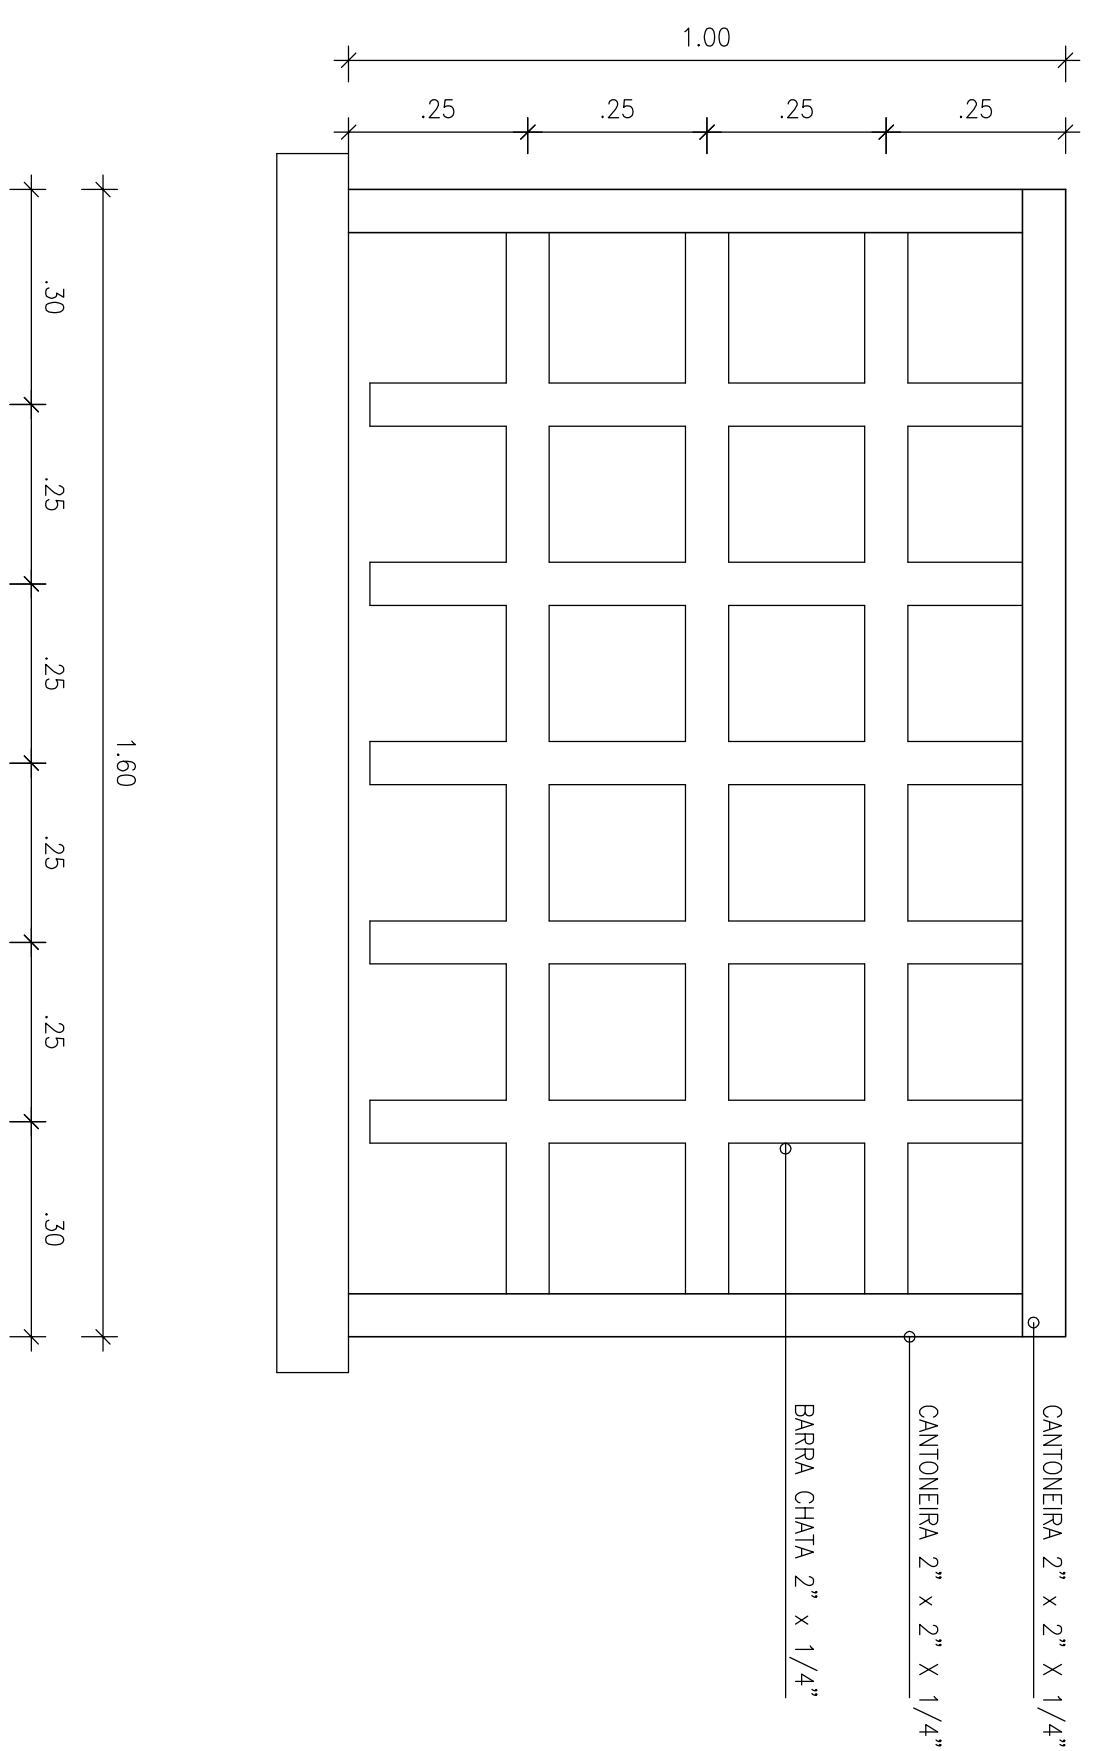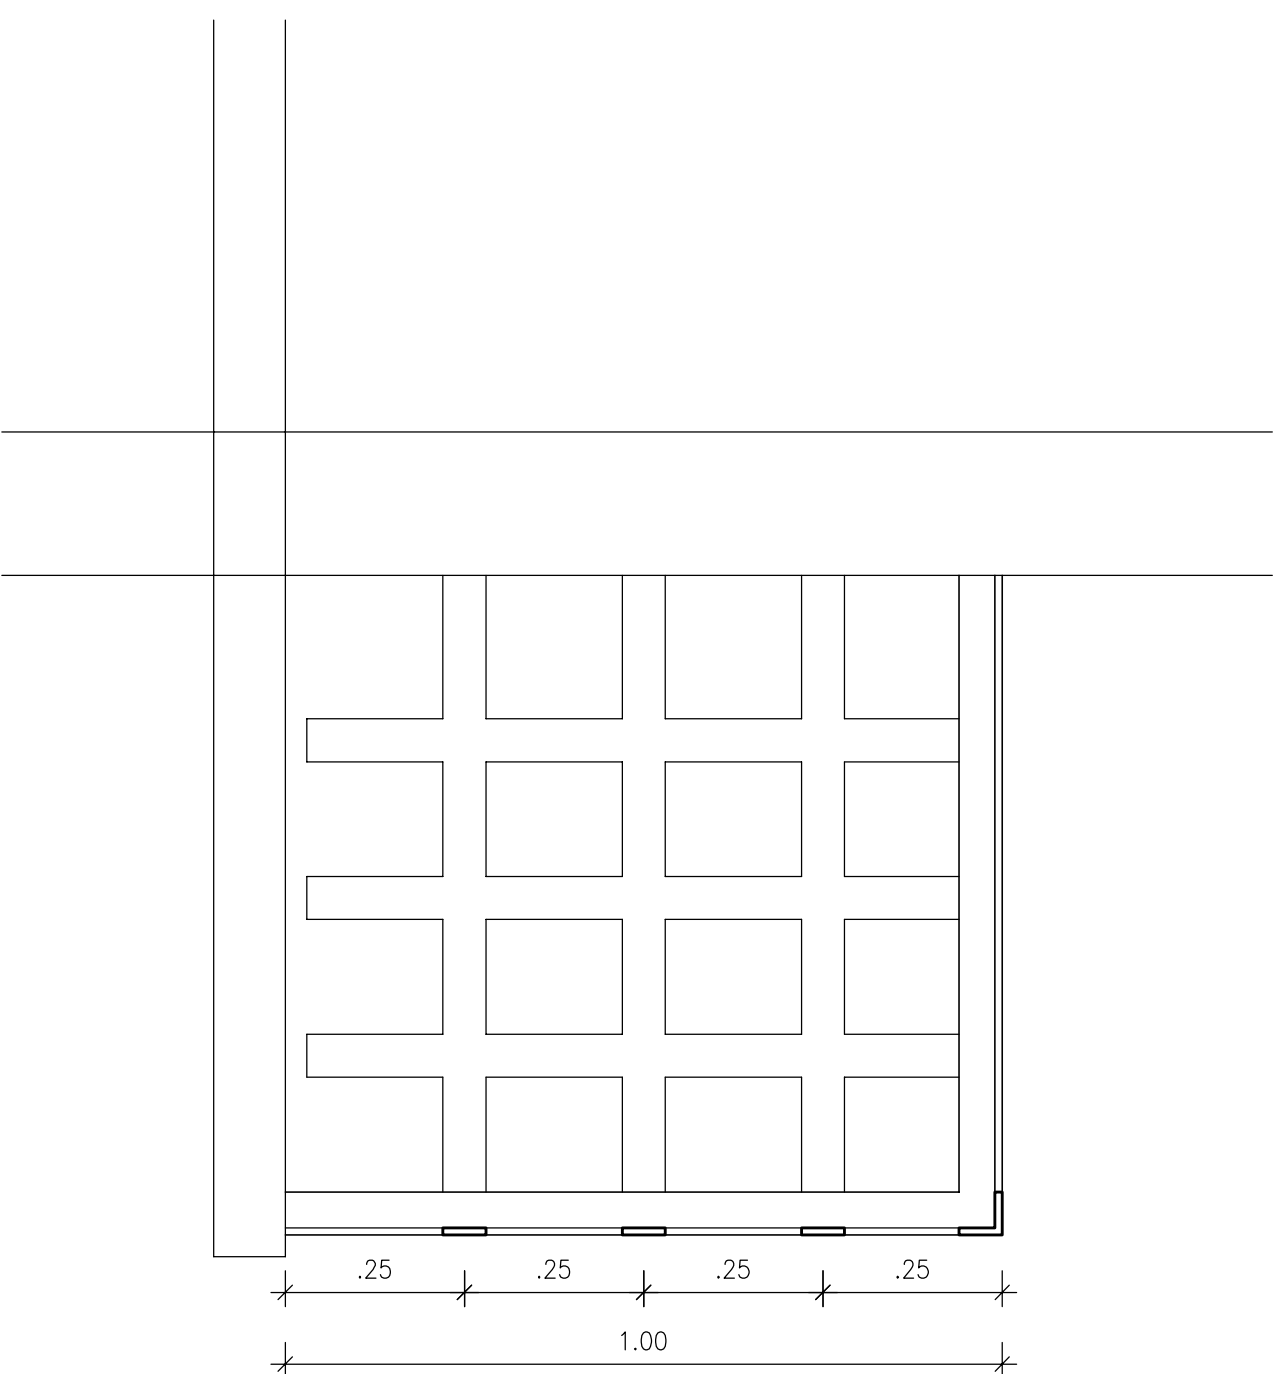

ESCADA

