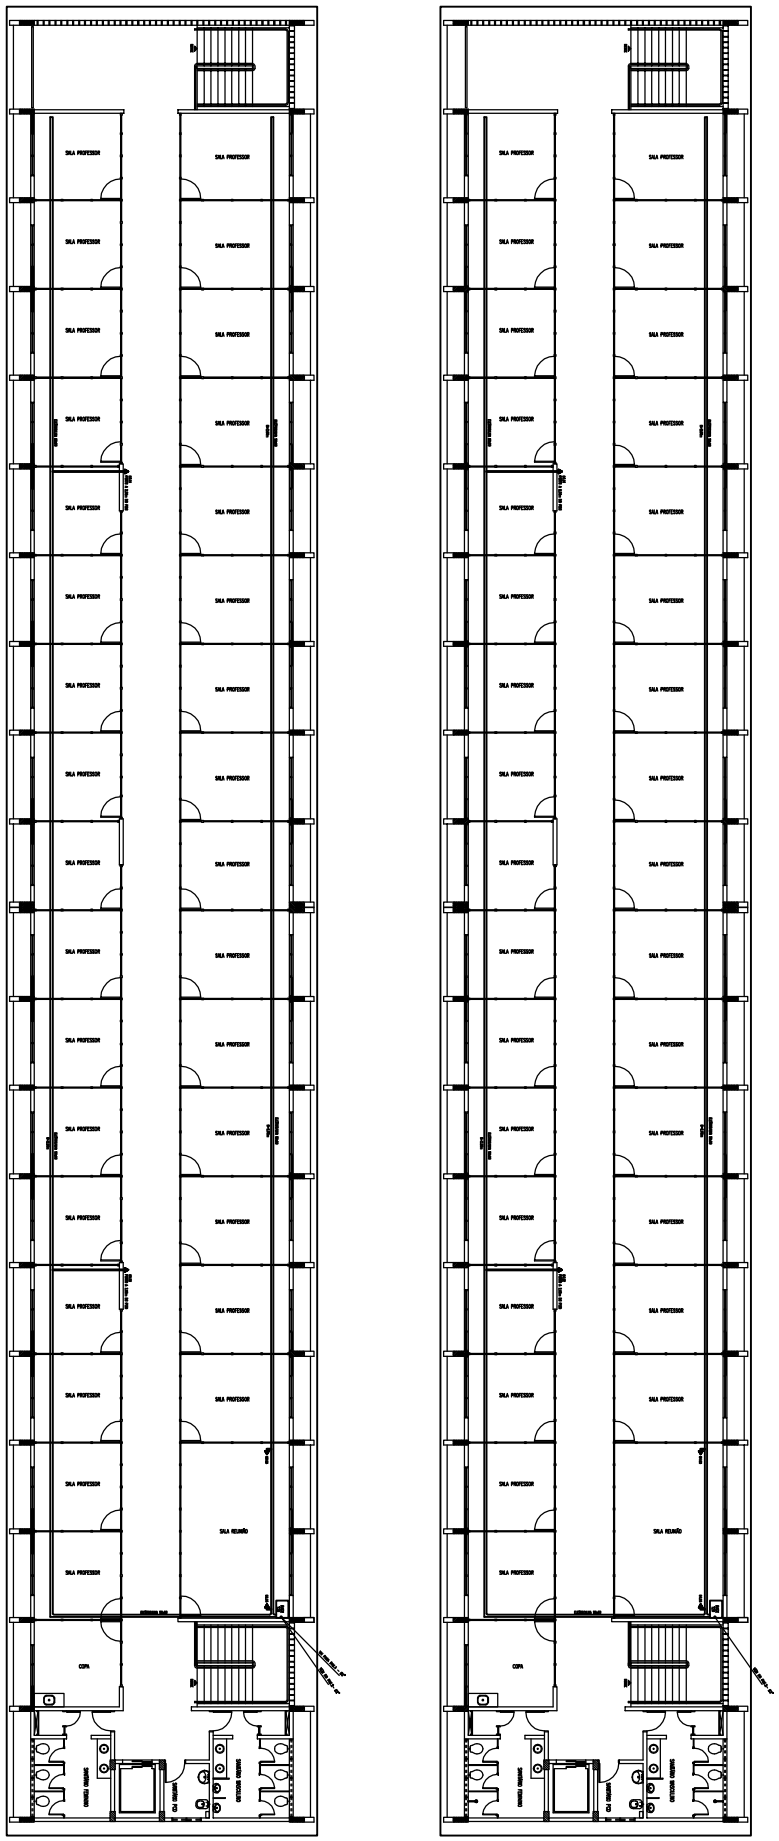

UNIVERSIDADE FEDERAL DO AMAZONAS
PRÓ-REITORIA DO CAMPUS UNIVERSITÁRIO
DEPARTAMENTO DE ENGENHARIA

CAMPUS UNIVERSITÁRIO – SEDE NORTE
ES – COMPLEMENTAÇÃO

INSTALAÇÃO DE TELEFONIA

PAVIMENTO 4 PAVIMENTO 5

01.01.03.TEL.0142

Documento assinado digitalmente
ORION TEIXEIRA CAROLINO
Data: 19/06/2024 12:05:24-0300
Verifique em https://validar.iti.gov.br